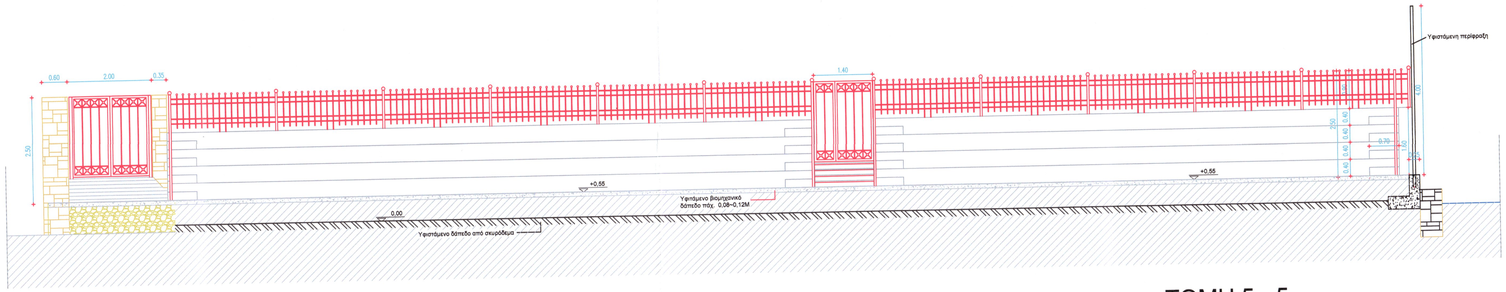

ΤΟΜΗ 5 - 5

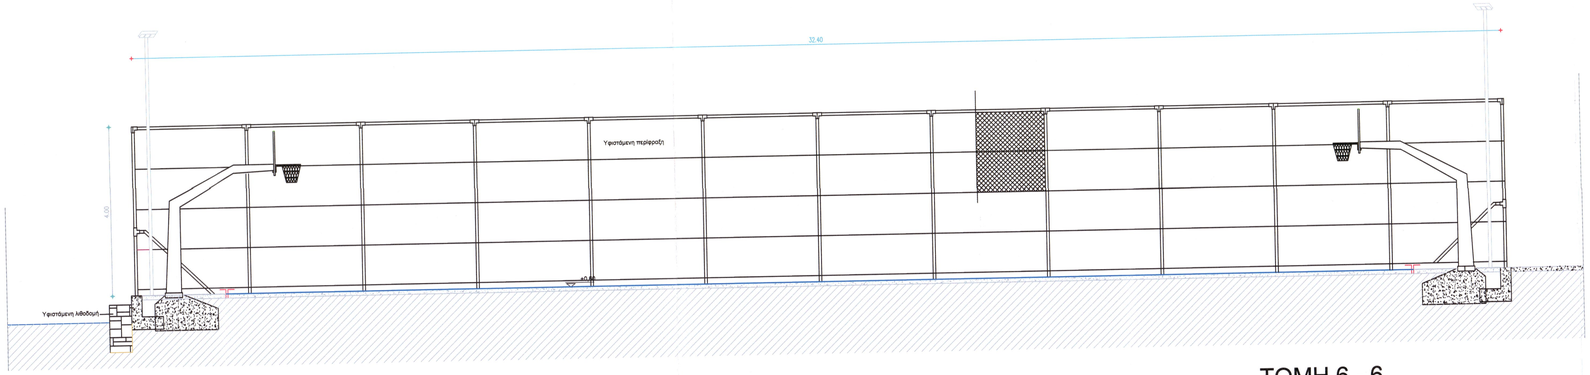

ΤΟΜΗ 6 - 6

ΕΛΛΗΝΙΚΗ ΔΗΜΟΚΡΑΤΙΑ
ΝΟΜΟΣ ΚΥΚΛΑΔΩΝ
ΔΗΜΟΣ ΚΕΑΣ

ΕΡΓΟ : "ΑΠΟΚΑΤΑΣΤΑΣΗ ΚΕΡΚΙΔΩΝ ΚΑΙ ΕΠΙΣΤΡΩΣΗ ΔΑΠΕΔΟΥ ΓΗΠΕΔΟΥ ΜΠΑΣΚΕΤ ΣΤΗΝ ΚΟΡΗΣΣΙΑ Ν. ΚΕΑΣ "

ΘΕΜΑ ΣΧΕΔΙΟΥ: ΤΟΜΕΣ 5 - 5 ΚΑΙ 6 - 6

ΑΡΙΘΜΟΣ ΣΧΕΔΙΟΥ: A4

ΚΛΙΜΑΚΑ: 1:50

ΗΜΕΡΟΜΗΝΙΑ ΣΥΝΤΑΞΗΣ : ΑΥΓΟΥΣΤΟΣ 2017

Η ΣΥΝΤΑΞΑΣΑ :

ΘΕΩΡΗΘΗΚΕ :
ΕΡΜΟΥΠΟΛΗ 2018
ΠΡΟΪΣΤΑΜΕΝ Σ.Δ.
ΤΟΥ ΤΜΗΜΑΤΟΣ ΜΕΛΕΤΩΝ ΚΥΚΛΑΔΩΝ

ΕΓΚΡΙΘΗΚΕ :
166/2018 Αν. Δ.Σ.