



ΕΛΛΗΝΙΚΗ ΔΗΜΟΚΡΑΤΙΑ  
ΠΕΡΙΦΕΡΕΙΑ ΝΟΤΙΟΥ ΑΙΓΑΙΟΥ  
ΓΕΝΙΚΗ ΔΙΕΥΘΥΝΣΗ ΑΝΑΠΤΥΞΙΑΚΟΥ ΠΡΟΓ/ΜΟΥ,  
ΠΕΡΙΒΑΛΛΟΝΤΟΣ & ΥΠΟΔΟΜΩΝ  
ΔΙΕΥΘΥΝΣΗ ΤΕΧΝΙΚΩΝ ΕΡΓΩΝ ΚΥΚΛΑΔΩΝ

## ΑΝΑΡΤΗΤΕΑ ΣΤΟ ΔΙΑΔΙΚΤΥΟ

Ερμούπολη : 24-02-2016  
Αριθ. Πρωτ.Τ.Υ οικ : 22093/614

**ΚΟΙΝ :**  
Ως Πίνακα Αποδεκτών

Ταχ. Δ/ση : Πλ. Λαϊκής Κυριαρχίας 3  
Ταχ. Κώδικας : 841 00 Ερμούπολη  
Πληροφορίες : Μαργαρίτα Ζαράνη  
Τηλέφωνα : (22813) 62724  
FAX : (22810) 84124  
E-mail : margarita.zarani.@5114.syzefxis.gov.gr  
Κ:\ΟΔ.ΔΙΚΤΥΟ\ΣΥΡΟΣ\ΑΔ.ΔΙΕΛΕΥΣΗΣ\Χορήγηση δικαιώματος διέλευσης hol hellas  
(αρχική αίτηση 14-12-2015)\5. Χορήγηση Δικαιώματος Διέλευσης.doc

### ΧΟΡΗΓΗΣΗ ΔΙΚΑΙΩΜΑΤΟΣ ΔΙΕΛΕΥΣΗΣ- ΑΔΕΙΑ ΕΚΤΕΛΕΣΗΣ ΕΡΓΑΣΙΩΝ

Η Προϊσταμένη της Διεύθυνσης Τεχνικών Έργων Κυκλάδων της Περιφέρειας Νοτίου Αιγαίου

Έχοντας υπόψη:

1. Την **ΚΥΑ 725/23/2012 (ΦΕΚ 5/Β'/05-01-2012)** «Διαδικασία Χορήγησης Δικαιωμάτων Διέλευσης Δικτύων Ηλεκτρονικών Επικοινωνιών»
2. Τις διατάξεις του **Ν.3852/10 (Φ.Ε.Κ. 87/Α'/07-06-2010)** «Νέα Αρχιτεκτονική της Αυτοδιοίκησης και της Αποκεντρωμένης Διοίκησης – Πρόγραμμα Καλλικράτης».
3. Τις διατάξεις του **Ν.3669/2008 (ΦΕΚ 116/Α'/18-06-2008)** , «Κύρωση της Κωδικοποίησης της νομοθεσίας Κατασκευής Δημοσίων Έργων»
4. Τις διατάξεις του **Ν.2696/1999 (ΦΕΚ 57/Α'/23-03-1999)** , «Κύρωση του Κώδικα Οδικής Κυκλοφορίας» , και ιδίως των άρθρων 9 & 47 αυτού
5. Τις διατάξεις του **Ν.3481/2006 (ΦΕΚ 162/Α'/ 2.8.2006)** , «Τροποποιήσεις στη νομοθεσία για το Εθνικό Κτηματολόγιο, την ανάθεση και εκτέλεση συμβάσεων έργων και μελετών και άλλες διατάξεις» και ιδίως του άρθρου 7 , παράγραφος 7 αυτού .
6. Τις διατάξεις του **Ν.3431/2006 (ΦΕΚ 13/Α'/13-02-2006)**, όπως ισχύει, και ιδίως το άρθρο 29 αυτού («Δικαιώματα Διέλευσης») παράγραφοι 4 και 6, το άρθρο 65, το άρθρο 69 παρ. 12, καθώς και το άρθρο 69Α αυτού, όπως αυτό προστέθηκε με το άρθρο 23 του Ν.3534/2007 (ΦΕΚ 40/Α'/23-02-2007), όπως ισχύει , ως και τις διατάξεις του **Ν. 4070/2012**
7. Το **Π.Δ.130/2010 (ΦΕΚ 22/Α'/27-12-2010)** «Οργανισμός της Περιφέρειας Νοτίου Αιγαίου» και την με αριθμ. **49947/22-06-2015** Έγκριση τροποποίησης του Οργανισμού Εσωτερικής Υπηρεσίας της Περιφέρειας Νοτίου Αιγαίου(ΦΕΚ 1666/Β'/10-08-2015)
8. Την με **αρ. πρωτ. οικ 100393/8204/20-08-2015** Απόφαση του Περιφερειάρχη Κυκλάδων για Τοποθέτηση υπαλλήλων στις οργανικές μονάδες της Περιφέρειας Νοτίου Αιγαίου (ΑΔΑ 77ΞΡ7ΛΞ-ΔΜΓ)
9. Τη με **αρ. πρωτ. 4/03-01-2011** Απόφαση του Περιφερειάρχη Νοτίου Αιγαίου περί εξουσιοδότησης υπογραφής «Με Ε.Π»
10. Τη με **αρ. πρωτ. οικ 24078/2444/2011 (ΦΕΚ 1260/Β'/16-06-2011)** Απόφαση του Περιφερειάρχη Νοτίου Αιγαίου περί εξουσιοδότησης υπογραφής «Με εντολή Περιφερειάρχη» σε Προϊσταμένους των Υπηρεσιών της Περιφέρειας Νοτίου Αιγαίου
11. Το **ΒΔ 28/06-02-56, (ΦΕΚ 47/Α/08-02-56)** «περί καθορισμού των επαρχιακών οδών του Νομού Κυκλάδων κατά τις διατάξεις του Νόμου 3155/55 περί κατασκευής και συντηρήσεως οδών»
12. Την με **αρ. πρωτ. 15844/14-09-2007** Απόφαση Γ. Γραμματέα της Π.Ν.Α, όπως Τροποποιήθηκε με την με **αρ. πρωτ. 24194/15731/22-11-2010** Απόφαση του Γ. Γραμματέα της Π.Ν.Α (ΑΔΑ 4Α9ΖΕΝ-Α) , σύμφωνα με την οποία καθορίζονται οι οδοί της Περιφέρειας Νοτίου Αιγαίου που η συντήρησή τους ανήκει στην αρμοδιότητα των υπηρεσιών των Ν.Α Δωδεκανήσου και Κυκλάδων
13. Την από 14-12-2015 αίτηση (πρωτόκολλο ΠΝΑ / ΔΤΕ 155503/5683/14-12-2015) και την από 01-02-2016 αίτηση υπ' (πρωτόκολλο ΠΝΑ / ΔΤΕ 11243/283/01-02-2016) της εταιρείας «HELLAS ONLINE ΗΛΕΚΤΡΟΝΙΚΕΣ ΕΠΙΚΟΙΝΩΝΙΕΣ ΑΝΩΝΥΜΗ ΕΤΑΙΡΕΙΑ» , δ.τ «HELLAS ONLINE Α.Ε» με συνημμένες τις απαιτούμενες εγκρίσεις, έγγραφα και δικαιολογητικά, όπως αυτά αναλυτικά προβλέπονται στην ΚΥΑ 725/23/2012
14. Το με αρ.πρωτ ΥΠΠΟΑ/ΓΔΑΠΚ/ΕΦΑ ΚΥΚΛΑΔΩΝ/ΤΠΚΜΑΧΜΑΕΜ/352944/207816/13340/4308/15-01-2016 έγγραφο της Εφορείας Αρχαιοτήτων Κυκλάδων του Υπουργείου Πολιτισμού και Αθλητισμού

**ΧΟΡΗΓΟΥΜΕ**

**Στην εταιρεία «HELLAS ONLINE Α.Ε»**

1. Το προβλεπόμενο από το άρθρο 29 του Ν.3431/2006, όπως ισχύει, και την υπ' αριθ. 725/23/2012 ΚΥΑ (ΦΕΚ 5/Β'/05-01-2012) δικαίωμα διέλευσης, για την εγκατάσταση του δημοσίου δικτύου ηλεκτρονικών επικοινωνιών και την έναρξη εργασιών εκσκαφής, εντός των ορίων αρμοδιότητάς του.
2. Την άδεια εκτέλεσης πάσης φύσεως εργασιών για την εγκατάσταση, συντήρηση και αποκατάσταση βλαβών των προβλεπόμενων στην παρούσα στοιχείων του περιγράφοντος δικτύου, με βάση τους όρους και τις προϋποθέσεις που ορίζονται με την παρούσα και την υπ' αριθ. 725/23/2012 ΚΥΑ (ΦΕΚ 5/Β'/05-01-2012) «Διαδικασία χορήγησης Δικαιωμάτων Διέλευσης Δικτύων Ηλεκτρονικών Επικοινωνιών» ως εξής :

**1. Ορισμός Αντίκλητου και Στοιχεία Επικοινωνίας**

Αντίκλητος: Διονύσιος Γρηγοράτος  
Ανδριανείου 2 και Παπαδά , 11525 Αθήνα  
Τηλ: 2130004370  
ΦΑΞ : 213005010  
Πάροχος: HELLAS ONLINE Α.Ε

**2. Περιγραφή του χορηγηθέντος Δικαιώματος διέλευσης – Διαδρομή όδευσης**

**2.1** Τα χορηγούμενα από την παρούσα Δικαιώματα Διέλευσης αφορούν τα ακόλουθα:

**1. Εγκατάσταση Δικτύων σε χαντάκια ως εξής:**

Επί της επαρχιακής οδού Ερμούπολης - Φοίνικα , από διασταύρωση με ανώνυμη δημοτική οδό πλησίον Α/Κ ΟΤΕ Φοίνικα έως φρεάτιο ΦΥΠ-ΦΙΙΑ , μήκους 22 μ. , πλάτους 0,30 μ. και βάθους 0,70 μ.

**2. Εγκατάσταση φρεατίων ως εξής:**

Κατασκευάζεται 1 νέο Φρεάτιο διαστάσεων (εσωτερικές) μήκους 1,50 μ. , πλάτους 1,50 μ. και βάθους 1,15 μ. , επί της επαρχιακής οδού Ερμούπολης - Φοίνικα , πλησίον Α/Κ ΟΤΕ Φοίνικα (όπως φαίνεται στο συνημμένο τοπογραφικό σκαρίφημα) . Φρεάτιο υποδοχής τηλεπικοινωνιακού παρόχου (ΦΥΠ) , τύπου ΦΙΙΑ

Η εγκατάσταση των ανωτέρω ευκολιών απεικονίζεται αναλυτικά στην υποβληθείσα από 14-12-2015 αίτηση της εταιρείας «HELLAS ONLINE Α.Ε», στην οποία επισυνάπτονται οι κατασκευαστικές μελέτες και τα λοιπά σχετικά σχέδια ευκολιών δικτύου, όπως σχέδιο ή σκαρίφημα , η οριζοντιογραφία οδών, οι τυπικές διατομές των τομών, η παρουσίαση της όδευσης επί σχεδίου και τα σχέδια κατασκευαστικών λεπτομερειών. Τα παραπάνω επισυνάπτονται στην οριστική και εγκριθείσα Απόφαση από την Αρμόδια Δημόσια Αρχή.

Οποιαδήποτε χωματουργική εργασία δε θα παρεμποδίζει με καθιονδήποτε τρόπο την απορροή των ομβρίων.

Οποιαδήποτε αλλαγή της θέσεως των ευκολιών επί της οδού σε σχέση με το περιεχόμενο της παρούσας, δύναται να πραγματοποιηθεί μόνο κατόπιν της σχετικής έκδοσης νέας σχετικής άδειας .

### **3. Διάρκεια Ισχύος**

Το Δικαίωμα Διέλευσης, που χορηγείται με την παρούσα, διαρκεί για το χρονικό διάστημα που τελεί εν ισχύ και η Γενική Άδεια του δικαιούχου βάσει της οποίας αυτό χορηγήθηκε. Ο Πάροχος έχει δικαίωμα να παραιτηθεί του χορηγηθέντος δικαιώματος εγγράφως και με βεβαίωση ημεροχρονολογίας προς την αρμόδια Δημόσια Αρχή χορήγησης. Εάν ο Πάροχος παραιτηθεί του δικαιώματος, οι ευκολίες που έχουν εγκατασταθεί βάσει του εν λόγω Δικαιώματος περιέρχονται αυτοδικαίως στην κυριότητα της αρμόδιας Δημόσιας Αρχής. Οι υποχρεώσεις του Παρόχου υπολογίζονται έως την ημέρα παραιτήσεως και τα δικαιώματα του Παρόχου παύουν την ημέρα παραιτήσεως. Υποχρεώσεις του Παρόχου, που προέκυψαν πριν από την ημέρα παραιτήσεως και δεν έχουν εκπληρωθεί μέχρι την ημερομηνία παραιτήσεως, συνεχίζουν να ισχύουν και η αρμόδια Δημόσια Αρχή διατηρεί κάθε δικαίωμά της για διεκδίκηση αυτών.

### **4. Χρονοδιάγραμμα Εργασιών**

Η προβλεπόμενη διάρκεια των εργασιών αναλογεί σε **δέκα (10) ημέρες** συμπεριλαμβανομένων των εργασιών πλήρους αποκατάστασης των αναφερόμενων Δημοσίων ή Κοινοχρήστων Ακινήτων στην προηγούμενη κατάσταση. Το αναλυτικό χρονοδιάγραμμα σε μορφή Gantt Chart ή ισοδύναμη, επισυνάπτεται στην παρούσα Απόφαση.

### **5. Παρακολούθηση και Πιστοποίηση των Εργασιών**

Εξουσιοδοτημένα στελέχη της αρμόδιας Δημόσιας Αρχής για τη χορήγηση του Δικαιώματος Διέλευσης παρακολουθούν και εποπτεύουν την εκτέλεση των εργασιών στα πλαίσια των χορηγηθέντων Δικαιωμάτων Διέλευσης με τον προβλεπόμενο για κάθε τεχνικό έργο τρόπο και προτείνουν στον υπεύθυνο εργασιών του έργου τα αναγκαία μέτρα που πρέπει να ληφθούν για την αποτροπή κινδύνων, χωρίς να δυσχεραίνεται το έργο της εκσκαφής και, σε περίπτωση βλαβών, τις αναγκαίες εργασίες για την αποκατάστασή τους.

Τόσο ο Πάροχος όσο και οι τυχόν υπεργολάβοι του υποχρεούνται στην αποδοχή των συστάσεων της αρμόδιας Δημόσιας Αρχής για τη χορήγηση του Δικαιώματος Διέλευσης, εφόσον δεν παρεμποδίζεται η ομαλή διεξαγωγή εργασιών τους.

Η προβλεπόμενη Εγγυητική Επιστολή Καλής Εκτέλεσης των εργασιών καταπίπτει υπέρ της αρμόδιας Δημόσιας Αρχής για τη χορήγηση του Δικαιώματος Διέλευσης, κατόπιν έγγραφης ειδοποίησης προς την εγγυήτρια τράπεζα και τον Πάροχο στις περιπτώσεις της μη ορθής ή/ και πλημμελούς εκπλήρωσης του έργου, όπως αυτή προβλέπεται από τις ισχύουσες Πρότυπες Τεχνικές Προδιαγραφές (ΠΤΠ) της Γενικής Γραμματείας Δημοσίων Έργων του Υπουργείου Υποδομών, Μεταφορών και Δικτύων, καθώς και τις διατάξεις του άρθρου 11 της υπ' αριθμ. 725/23/2012 ΚΥΑ «Διαδικασία χορήγησης Δικαιωμάτων Διέλευσης Δικτύων Ηλεκτρονικών Επικοινωνιών». Η κατάπτωση της εγγυητικής γίνεται μετά την πάροδο τριών ημερών από τη σχετική ειδοποίηση.

### **6. Αναλογούντα τέλη και τρόπος καταβολής**

Το ύψος των εφάπαξ τελών Διέλευσης και των εφάπαξ τελών εγκατάστασης ευκολιών επί του εδάφους, βάσει του Κανονισμού 528/075/23-06-2009 (ΦΕΚ 1375/Β/10-07-2009) της ΕΕΤΤ, όπως ισχύει, υπολογίστηκε στο ποσόν των **μηδέν ευρώ (0,00 €)** καθώς οι εργασίες αφορούν διέλευση σε Τοπικό Διαμέρισμα συνολικού πληθυσμού κάτω των 1.000 κατοίκων ( άρθρο 5 , παρ. 2.1 , ΦΕΚ 1375 τ.Β/ 10-07-2009) .

Το ύψος των ετησίων τελών Χρήσης Δικαιωμάτων Διέλευσης, βάσει του Κανονισμού 528/075/23-06-2009 (ΦΕΚ 1375/Β/10-07-2009) της Ε.Ε.Τ.Τ. όπως ισχύει, υπολογίστηκε στο ποσόν των **μηδέν ευρώ (0,00 €)** .

**7. Εγγυήσεις—Ασφάλιση**

1. Ο αναλυτικός προϋπολογισμός των εργασιών επί, υπό ή υπέρ των Δημοσίων ή Κοινοχρήστων Ακινήτων στις οποίες είναι υποχρεωμένος να προβεί ο Πάροχος, φαίνεται στη συνημμένη μελέτη.
2. Για την καλή εκτέλεση των παραπάνω εργασιών ο Πάροχος οφείλει, εντός είκοσι (20) ημερών από την κοινοποίηση της παρούσας, να **υποβάλει Εγγυητική Επιστολή Καλής Εκτέλεσης, ύψους τριακοσίων (300,00) ευρώ διάρκειας δέκα ημερών (10), πλέον δώδεκα (12) μηνών.**
3. Ο Πάροχος οφείλει, εντός είκοσι (20) ημερών από την κοινοποίηση της παρούσας, να προσκομίσει συμβόλαιο ασφάλισης αστικής ευθύνης, που θα καλύπτει κινδύνους σε άτομα (σωματικές βλάβες) και σε οχήματα και άλλα δίκτυα (υλικές ζημιές) ανά γεγονός και όχι σωρευτικά, κατά τη διάρκεια των εργασιών εκτέλεσης του έργου και αποκατάστασης του Δημοσίου ή Κοινοχρήστου Ακινήτου.

**8. Υποχρεώσεις του Παρόχου****8.1 Όροι εκτέλεσης της τομής**

- 8.1.1 Ο Πάροχος δηλώνει και εγγυάται, ότι η εταιρεία στην οποία ανατέθηκε η εκτέλεση του έργου, διαθέτει την εμπειρία και την τεχνογνωσία, καθώς και ότι κατέχει το προσωπικό και τον εξοπλισμό, που είναι απαραίτητα για την εκτέλεση του Έργου και την εξασφάλιση των τεχνικών και ποιοτικών προδιαγραφών του, σύμφωνα με το περιεχόμενο του Παραρτήματος Α της παρούσας.
- 8.1.2 Ο Πάροχος υποχρεούται να εκτελεί προσηκόντως και κατά πλήρη εφαρμογή των κανόνων της οικείας τέχνης και επιστήμης το σύνολο των εργασιών, που είναι απαραίτητες για την έντεχνη εκτέλεση και ολοκλήρωση του Έργου, κατά απόλυτη τήρηση των οριζόμενων στην παρούσα και στο παράρτημα Α.
- 8.1.3 Ο Πάροχος υποχρεούται να τοποθετήσει τον αγωγό του Δικτύου του σε θέση που να επιτρέπει μελλοντικά την απρόσκοπτη κατασκευή κρασπέδων, ρείθρων, πεζοδρομίων και γενικά να επιτρέπει κάθε μελλοντική επέμβαση, συντήρηση, βελτίωση ή ανακαίνιση της οδού στην οποία εκτέλεσε εργασίες, σύμφωνα με τις υποδείξεις της Υπηρεσίας. Σε καμία περίπτωση οι εργασίες του Παρόχου δε θα παρεμβάλουν εμπόδια στην εκτέλεση μελλοντικών εργασιών οδοποιίας ή έργων βελτίωσης της οδού, στο χώρο εκτέλεσης του έργου.
- 8.1.4 Η εκσκαφή πρέπει να γίνει με μεγάλη προσοχή γιατί υπάρχει πιθανότητα στο σημείο που γίνεται η τομή να υπάρχουν εγκαταστάσεις των άλλων δικτύων (ΔΕΗ, ΟΤΕ, Ύδρευση κλπ). Απόλυτα υπεύθυνος για να πάρει σχέδια και στοιχεία για την ύπαρξη άλλων δικτύων είναι ο Πάροχος.
- 8.1.5 Ο Πάροχος είναι υποχρεωμένος να προβαίνει σε τμηματική αποκατάσταση της τομής σύμφωνα με την πρόοδο των σχετικών εργασιών, ώστε να μη μείνει ανοικτό όρυγμα για διάστημα υπερβαίνον τις δέκα ημέρες από το πέρας των εργασιών επί των οικείων τμημάτων, σύμφωνα με το άρθρο 7 παρ. 7 εδ. α' του Ν. 3481/2006. Ειδικώς επισημαίνεται ότι κατά την διάρκεια εκτέλεσης των εργασιών τομής σε καμία περίπτωση δε θα υπάρχει ανοικτό κατά μήκος όρυγμα μεγαλύτερο των πενήντα (50) μέτρων, εγκάρσιο μεγαλύτερο των τριών (3) μέτρων και θα εξασφαλιστεί με μέριμνα του Παρόχου ασφαλής και απρόσκοπτη κυκλοφορία των πεζών και των οχημάτων. Επίσης δε θα παραμένουν ανοικτά ορύγματα για την εκ των υστέρων κατασκευή των φρεατίων επίσκεψης και κατά την διάρκεια κατασκευής τους (των φρεατίων επίσκεψης), κάθε μέρα μετά το πέρας των εργασιών, τα ανοικτά ορύγματα κατασκευής των φρεατίων θα καλύπτονται με σιδηρές λαμαρίνες πάχους τουλάχιστον δύο (2) εκατοστών εδραζόμενες σταθερά περιμετρικά του ορύγματος, τουλάχιστον πενήντα (50) εκατοστά. Επίσης στις διασταυρώσεις με άλλες κάθετες οδούς δε θα παραμένει ανοικτό όρυγμα, αλλά αυτό θα καλύπτεται με σιδηρές λαμαρίνες, όπως αυτές περιγράφονται παραπάνω.

**8.1.6** Σε καμία περίπτωση δεν επιτρέπεται η απόθεση, ούτε και προσωρινά, των προϊόντων εκσκαφής επί της οδού ή σε παράπλευρους χώρους αυτής, αλλά ο Πάροχος έχει την υποχρέωση να επιμελείται της φορτώσεως και της απορρίψεως αυτών σε επιτρεπόμενα προς τούτο μέρη ταυτόχρονα με την εκτέλεση της εκσκαφής.

**8.1.7** Ειδικά στην κατασκευή των φρεατίων επίσκεψης του δικτύου θα πρέπει:

**α)** Η ποιότητα του σκυροδέματος να είναι C 16/20 και ανώτερη.

**β)** Στα καπάκια επίσκεψης των φρεατίων να δίδεται ιδιαίτερη προσοχή, ώστε να μη δημιουργείται θόρυβος από την κυκλοφορία των οχημάτων, δηλαδή να αποφεύγεται το “κτύπημα” των καπακιών φρεατίων, άλλως αυτά θα αντικαθίστανται άμεσα.

## **8.2 Όροι αποκατάστασης της τομής**

**8.2.1** Μετά την ολοκλήρωση της εγκατάστασης του Δικτύου του ο Πάροχος υποχρεούται να προβεί στην επίχωση της τομής, σύμφωνα με την τυπική διατομή την οποία έχει καταθέσει στην Υπηρεσία η οποία αποτελεί τμήμα της μελέτης. Η δε οδός θα αποκατασταθεί πλήρως στην προτέρα της μορφή.

**8.2.2** Επίσης υποχρεούται να προβεί στην αποκατάσταση της οριζόντιας και κατακόρυφης σήμανσης των οδών στην περίπτωση που αυτές καταστραφούν λόγω των εργασιών τομής.

**8.2.3** Η επιφάνεια της τομής, που θα προκύψει μετά το πέρας των εργασιών αποκατάστασής της, πρέπει να είναι απόλυτα προσαρμοσμένη υψομετρικά με το υπόλοιπο οδόστρωμα της οδού, το έρεισμα, το πεζοδρόμιο κ.λ.π.. Εξυπακούεται, ότι ο Πάροχος βαρύνεται, πέραν της αποκατάστασης της τομής, με την απομάκρυνση όλων των υλικών που θα έχουν απομείνει, την απόρριψή τους σε επιτρεπόμενους χώρους και θέσεις, τον καθαρισμό της οδού, των πεζοδρομίων, των ερεισμάτων και την αποκατάσταση της μορφής των οδών και των γύρω χώρων της στην πρότερή τους κατάσταση.

**8.2.4** Όλες οι εργασίες αποκατάστασης που προβλέπονται στους ανωτέρω όρους 8.2.1, 8.2.2, 8.2.3, 8.2.4, πρέπει να ολοκληρωθούν από τον Πάροχο εντός προθεσμίας δέκα ημερών από το πέρας των οικείων εργασιών, σύμφωνα με το άρθρο 7 παρ. 7 εδ. α' του Ν. 3481/2006.

## **8.3 Πρόσθετες Υποχρεώσεις**

Μετά την περάτωση του Έργου ο Πάροχος υποχρεούται να γνωστοποιήσει εγγράφως στην Υπηρεσία την τοιαύτη περάτωση, όπως επίσης να συντάξει και να υποβάλει στην Υπηρεσία οριζοντιογραφία σε αναλογική μορφή και σε επεξεργάσιμη ηλεκτρονική μορφή (αρχεία \*.dxf) και σε κλίμακα 1:500, όπου θα σημειώνεται η ακριβής θέση της γραμμής του αγωγού που έχει κατασκευαστεί, τόσο οριζοντιογραφικά όσο και υψομετρικά εξαρτώμενη από σταθερά σημεία, νομίμως υπογεγραμμένα από διπλωματούχο μηχανικό. Επιπροσθέτως, θα αναφέρονται επί της οριζοντιογραφίας και όλα τα λοιπά δίκτυα και οι αντίστοιχες κατασκευές που συναντήθηκαν κατά την εκτέλεση του Έργου, θα σημειώνεται η ακριβής θέση τους και θα είναι και αυτά οριζοντιογραφικά και υψομετρικά εξαρτημένα από σταθερά σημεία.

## **8.4 Συντήρηση – Επίσκευή Δικτύου**

Η συντήρηση και η επισκευή του Δικτύου, το οποίο θα εγκαταστήσει ο Πάροχος με βάση το παρόν, βαρύνει αποκλειστικά τον ίδιο, ο οποίος είναι υποχρεωμένος με δικές του δαπάνες και με δική του ευθύνη να αποκαθιστά κάθε βλάβη η οποία θα παρουσιαστεί (καθιζήσεις, φθορά ασφαλτικών κ.λ.π.), αφού προηγουμένως αποκτήσει τη σχετική άδεια της Υπηρεσίας, η οποία θα τη χορηγεί στον Πάροχο εντός της εύλογης ανά περίπτωση προθεσμίας, προκειμένου να πραγματοποιείται εντός της συντομότερης δυνατής προθεσμίας η απαιτούμενη συντήρηση ή επισκευή, λαμβανομένων υπόψη των αναφερομένων στην παρ. 8.6.3 για τις ασφαλιστικές εργασίες.

## 8.5 Μέτρα Ασφαλείας

**8.5.1** Σε κάθε περίπτωση ο Πάροχος υποχρεούται να λαμβάνει κατά την εκτέλεση του Έργου όλα τα μέτρα ασφάλειας, σχετικά με τους πεζούς και τα οχήματα, όπως αυτά προβλέπονται από τις κείμενες διατάξεις, όπως επίσης θα λαμβάνει και κάθε άλλο μέτρο ασφάλειας το οποίο θα υποδειχθεί είτε από τις αρμόδιες αστυνομικές αρχές είτε από την Υπηρεσία.

Επίσης ο Πάροχος αναλαμβάνει την υποχρέωση τήρησης των όρων και προϋποθέσεων εκτέλεσης του έργου και εναπόθεσης των υλικών που προβλέπονται στο άρθρο 47 του Ν. 2696/1999.

**8.5.2** Σε όλη την διάρκεια της εκτέλεσης του Έργου θα τοποθετηθούν με μέριμνα, ευθύνη και έξοδα του Παρόχου πρόσθετες πληροφοριακές, προειδοποιητικές κ.λ.π. πινακίδες οριζόντιας σήμανσης, όπως επίσης και κατάλληλα στηθαία περιφραξης του ορύγματος, φωτεινοί σηματοδότες, αναλάμποντα προειδοποιητικά σήματα κ.λ.π. και θα λαμβάνεται κάθε μέριμνα για την αποφυγή ατυχημάτων. Επίσης, ο Πάροχος υποχρεούται εκτός των άλλων να εφαρμόζει τα μέτρα ασφάλειας όπως αυτά αναφέρονται στην Τεχνική προδιαγραφή Σήμανσης Εκτελούμενων Οδικών Έργων εντός και εκτός κατοικημένων περιοχών (ΔΙΠΑΔ/οικ502/1.7.2003 – ΦΕΚ 946Β' /9.7.2003) όπως αυτή ισχύει σήμερα.

**8.5.3** Ο Πάροχος αναλαμβάνει την υποχρέωση να κατασκευάζει οποιοδήποτε πρόσθετο μέτρο ασφαλείας της κυκλοφορίας (οχημάτων και πεζών), το οποίο θα του υποδειχθεί από τις αρμόδιες αστυνομικές αρχές ή την Υπηρεσία.

**8.5.4** Κάθε πινακίδα σήμανσης, οριοδείκτης ή φωτεινός σηματοδότης, που θα υφίσταται ζημιά κατά τη διάρκεια εκτέλεσης του Έργου, θα αντικαθίσταται άμεσα με δαπάνες και ευθύνη του Παρόχου.

## 8.6 Ευθύνη

**8.6.1** Ο Πάροχος είναι απόλυτα και αποκλειστικά υπεύθυνος για κάθε ζημιά, που θα προκύψει στους αγωγούς και τα δίκτυα των λοιπών οργανισμών κ.λ.π., που θα συναντά κατά την εκτέλεση του Έργου, έστω και αν δεν είναι γνωστή η θέση τους.

**8.6.2** Ο Πάροχος είναι απόλυτα και αποκλειστικά υπεύθυνος, ποινικώς και αστικώς, έναντι παντός τρίτου σε περίπτωση οποιουδήποτε ατυχήματος ή ζημίας προκληθεί κατά την εκτέλεση του Έργου.

**8.6.3** Ο Πάροχος είναι απόλυτα και αποκλειστικά υπεύθυνος για την τήρηση των πάσης φύσεως υποχρεώσεών του, που απορρέουν από και κατά την εκτέλεση του Έργου, από την εργατική, την ασφαλιστική και την ανά περίπτωση εφαρμοζόμενη νομοθεσία, έναντι του προσωπικού του, των προμηθευτών του, των υπεργολάβων, των φορέων κοινωνικής ασφάλισης και παντός τρίτου εν γένει, χωρίς να υφίσταται οποιαδήποτε ευθύνη της Υπηρεσίας.

Ο Πάροχος για δεκαπέντε μήνες είναι υποχρεωμένος να αποκαθιστά με δικές του εξολοκλήρου δαπάνες οιαδήποτε ζημιά προκύψει επί του οδοστρώματος στα σημεία και την όδευση της τομής, άλλως θα είναι πλήρως και αποκλειστικά (ποινικά και αστικά) υπεύθυνος για οτιδήποτε προκύψει.

## 9. Λοιπές Υποχρεώσεις του Παρόχου

1. Πριν από την εκτέλεση οποιασδήποτε εργασίας επί, υπό ή υπέρ χώρων που προβλέπονται στο άρθρο 29 παρ. 1 του Ν. 3431/2006, όπως ισχύει, οι δικαιούχοι Πάροχοι, όπως αυτοί προσδιορίζονται στο άρθρο 3 της παρούσας, τηρούν τις διαδικασίες, τους όρους και τις προϋποθέσεις χορήγησης Δικαιώματος Διέλευσης που ορίζονται στην παρούσα.
2. Ο Πάροχος δικτύου ηλεκτρονικών επικοινωνιών γνωστοποιεί με έγγραφη ειδοποίηση (ή με τηλεομοιοτυπία ή με ηλεκτρονική αποστολή, ή με email) προς την αρμόδια Δημόσια Αρχή του άρθρου 5 της υπ' αριθμ. 725/23/2012 ΚΥΑ «Διαδικασία χορήγησης Δικαιωμάτων Διέλευσης Δικτύων Ηλεκτρονικών Επικοινωνιών» την ολοκλήρωση τμήματος ή του συνόλου των προγραμματισμένων εργασιών του, όπως αυτές προσδιορίζονται στην παρούσα. Η γνωστοποίηση αυτή κοινοποιείται επίσης και στις υπηρεσίες που προσδιορίζονται στο άρθρο 10 της ίδιας Κ.Υ.Α.

3. Ο Πάροχος δικτύου ηλεκτρονικών επικοινωνιών γνωστοποιεί με έγγραφη ειδοποίηση προς την αρμόδια Δημόσια Αρχή του άρθρου 5 της υπ' αριθμ. 725/23/2012 κοινής υπουργικής απόφασης και την εκάστοτε αρμόδια Αστυνομική Αρχή την πρόθεσή του να προβεί σε πράξεις ή έργα που είναι ευλόγως αναγκαία για την αποκατάσταση βλαβών στο δίκτυό του. Στο κείμενο της γνωστοποίησης περιλαμβάνεται υποχρεωτικά μνεία του αριθμού και της ημερομηνίας της αντίστοιχης απόφασης χορήγησης Δικαιωμάτων Διέλευσης και του χρονοδιαγράμματος των προβλεπόμενων εργασιών αποκατάστασης. Η γνωστοποίηση κοινοποιείται επίσης και στις κατά περίπτωση αρμόδιες υπηρεσίες, όπως αυτές προσδιορίζονται στα άρθρα 4 και 10 της υπ' αριθ. 725/23/2012 Κ.Υ.Α. Η εκτέλεση του έργου καθ' όλη τη διάρκειά της πρέπει να γίνεται σε συμμόρφωση με τις διατάξεις του (ΚΟΚ), και αν είναι απαραίτητο για τον σκοπό αυτό ο Πάροχος υποχρεούται να απευθυνθεί στην αρμόδια Υπηρεσία του Υπουργείου Υποδομών, Μεταφορών και Δικτύων για την εκπόνηση κυκλοφοριακής / συγκοινωνιακής μελέτης για το έργο πριν από την εκτέλεση των εργασιών.
4. Ο Πάροχος κοινοποιεί στο Υπουργείο Υποδομών, Μεταφορών και Δικτύων και στην Ε.Ε.Τ.Τ., σε ηλεκτρονική μορφή, την απόφαση χορήγησης Δικαιωμάτων Διέλευσης και τα δικαιολογητικά υπό στοιχεία δ και ε της παραγράφου 3 του άρθρου 6 της υπ' αριθμ. 725/23/2012 ΚΥΑ στην τελική τους μορφή (as build documents). Το Υπουργείο Μεταφορών και Επικοινωνιών τηρεί ηλεκτρονικό Αρχείο των στοιχείων αυτών για τη βέλτιστη άσκηση των κατά Νόμο αρμοδιοτήτων του.
5. Ο Πάροχος υποχρεούται, κατά τη διάρκεια των εργασιών προς εγκατάσταση ή/και συντήρηση που εκτελεί βάσει του Δικαιώματος Διέλευσης που του χορηγήθηκε, να λαμβάνει όλα τα κατάλληλα μέτρα, ώστε να μην προκαλούνται βλάβες και ζημιές σε πρόσωπα, εγκαταστάσεις ή περιουσίες τρίτων.
6. Ο Πάροχος είναι αποκλειστικώς υπεύθυνος για κάθε ζημία που προκαλεί σε πρόσωπα, εγκαταστάσεις ή περιουσίες τρίτων ως αποτέλεσμα των εργασιών εγκατάστασης ή/και συντήρησης του δικτύου του και υποχρεούται σε αποκατάσταση κάθε θετικής ή αποθετικής ζημίας εξ αυτού του λόγου.
7. Ο Πάροχος μεριμνά για την πλήρη αποκατάσταση του χώρου επί, υπέρ ή υπό του οποίου εξετέλεσε εργασίες στο πλαίσιο του χορηγηθέντος σε αυτόν Δικαιώματος Διέλευσης κατά τις αρχές της τέχνης και της επιστήμης και βάσει των εκάστοτε ισχυουσών τεχνικών προδιαγραφών του Υπουργείου Υποδομών, Μεταφορών και Δικτύων ή άλλου αρμόδιου δημόσιου φορέα, σύμφωνα με την κείμενη νομοθεσία. Ο Πάροχος υποχρεούται, με την ολοκλήρωση των έργων, να επαναφέρει στην προηγούμενη κατάσταση όλα τα πράγματα (ενδεικτικά αναφέρονται ασφαλτοτάπητες, πεζοδρόμια, ρείθρα, κράσπεδα), τα οποία έχουν υποστεί ζημιές κατά την εκτέλεση των έργων και να δηλώσει εγγράφως στην αρμόδια Δημόσια Αρχή την ημερομηνία περάτωσης των εργασιών. Εάν κατά το χρόνο ισχύος της εγγυητικής επιστολής καλής εκτέλεσης του άρθρου 7 της υπ' αριθμ. 725/23/2012 κοινής υπουργικής απόφασης διαπιστωθούν από την αρμόδια Δημόσια Αρχή, που είναι υπεύθυνη για τη συντήρηση της οδού ατέλειες στην αποκατάσταση (όπως βαθουλώματα, λακκούβες), ο Πάροχος υποχρεούται αμέσως να επαναλάβει τις αναγκαίες εργασίες αποκατάστασης. Σε κάθε περίπτωση ο Πάροχος μπορεί να έρθει σε συμφωνία με τον αρμόδιο φορέα που είναι υπεύθυνος για τη συντήρηση του χώρου, ώστε η από κατάσταση του Δημοσίου ή Κοινοχρήστου Ακινήτου να υλοποιηθεί από τον δεύτερο, έναντι ευλόγου τιμήματος, το οποίο καταβάλλει ο Πάροχος σε αυτόν.
8. Πέραν των υποχρεώσεων που ορίζονται στην παρούσα απόφαση, ο Πάροχος ουδεμία άλλη υποχρέωση υπέχει σε σχέση με την εγκατάσταση, λειτουργία, αξιοποίηση και συντήρηση ευκολιών επί, υπέρ ή υπό χώρων που προβλέπονται στο Άρθρο 29 του Ν. 3431/2006, όπως ισχύει.
9. Ο Πάροχος απαιτείται κατά τη μελέτη, υλοποίηση και συντήρηση της εγκατάστασης να τηρεί τις κείμενες διατάξεις περί Ηλεκτρομαγνητικής Συμβατότητας.

10. Σε κάθε περίπτωση ο Πάροχος υποχρεούται να λάβει όλα τα αναγκαία μέτρα που θα εξασφαλίζουν:

- την ασφαλή διέλευση πεζών, σύμφωνα με το άρθρο 48 του Κώδικα Οδικής Κυκλοφορίας (ΚΟΚ), που κυρώθηκε με το Ν. 2696/1999, όπως ισχύει
- την ασφαλή διέλευση οχημάτων
- την αποφυγή ζημιών στις όμορες ιδιοκτησίες
- την αποφυγή ζημιών στα άλλα δίκτυα κοινής ωφέλειας
- την κατάλληλη οδική σήμανση σύμφωνα με το άρθρο 9 του ΚΟΚ
- τον απεγκλωβισμό των ήδη σταθμευμένων οχημάτων.

Είναι υποχρεωτική επίσης η τοποθέτηση από τον Πάροχο πινακίδας πληροφόρησης, όπου θα αναγράφεται ο κύριος του έργου (Πάροχος), ο ανάδοχος, καθώς επίσης και ο αριθμός πρωτοκόλλου της απόφασης χορήγησης του Δικαιώματος Διέλευσης.

11. Το κατάστρωμα του δρόμου πρέπει να αποδίδεται ολόκληρο στην κυκλοφορία ελεύθερο από μηχανήματα, μπάζα, ανωμαλίες επιφανείας κ.λπ. μέχρι το πρωί της επόμενης ημέρας και από το μεσημέρι της παραμονής αργιών και γιορτών μέχρι το πρωί της επόμενης αργιών και εορτών. Οι εργασίες μπορεί να εκτελούνται, λόγω του επείγοντος του έργου, τα Σαββατοκύριακα και τις αργίες, κατόπιν έγκρισης σχετικού αιτήματος και ύστερα από συνεννόηση με το αρμόδιο Τμήμα της Τροχαίας.

12. Για τις περιπτώσεις που η εγκατάσταση και λειτουργία δικτύων ηλεκτρονικών επικοινωνιών εμπίπτει εντός ορίων προστατευόμενων περιοχών του Δικτύου Natura 2000, ο φάκελος αίτησης θα πρέπει να περιλαμβάνει χάρτη κατάλληλης κλίμακας στον οποίο να αποτυπώνονται οι τύποι οικοτόπων της κοινής υπουργικής απόφασης 33318/3028/98 (Β'/1289/28-12-1998), όπως ισχύει, που απαντώνται στην άμεση περιοχή Διέλευσης του Δικτύου Ηλεκτρονικών Επικοινωνιών.

#### **10. Δικαιώματα του Παρόχου**

Με την παρούσα χορηγούνται στον Πάροχο δικαιώματα εκτέλεσης πάσης φύσεως εργασιών εγκατάστασης και συντήρησης των προβλεπόμενων ευκολιών καθ' όλη τη διάρκεια ισχύος της. Ρητά αναφέρεται ότι επέχει και θέση άδειας εκσκαφών, όπου απαιτείται.

Η αρμόδια Δημόσια Αρχή, εφόσον προβεί σε ανακατασκευή ή/ και επέκταση οδικών δικτύων, στα οποία έχουν εγκατασταθεί ή/ και λειτουργούν δίκτυα και ευκολίες ηλεκτρονικών επικοινωνιών, αναλαμβάνει την υποχρέωση μεταφοράς αυτών και κάλυψης των σχετικών εξόδων. Η διακοπή, επανασύνδεση και επανενεργοποίηση του δικτύου και των ευκολιών γίνεται με ευθύνη του Παρόχου.

#### **11. Ανωτέρα βία**

Ο Πάροχος δεν θεωρείται ότι παραβιάζει τις απορρέουσες από την παρούσα υποχρεώσεις του, εάν εμποδίζεται να τις εκπληρώσει για λόγους ανωτέρας βίας. Ως γεγονός ανωτέρας βίας θεωρείται, κατά τις διατάξεις της κείμενης νομοθεσίας, κάθε γεγονός το οποίο βρίσκεται εκτός της σφαίρας επιρροής των μερών και το οποίο αντικειμενικά δεν θα μπορούσε να αποτραπεί ούτε με την επίδειξη άκρως εξιδιασμένης επιμέλειας, εφόσον αυτό συνεπάγεται αντικειμενική αδυναμία του πληττόμενου μέρους προς εκπλήρωση των υποχρεώσεών του. Σε περίπτωση επέλευσης γεγονότων ανωτέρας βίας, οι υποχρεώσεις του Παρόχου, που απορρέουν από την παρούσα και συνδέονται αιτιωδώς με την ανωτέρα βία, αναστέλλονται για όλη τη διάρκεια ισχύος των γεγονότων αυτών, η απόδειξη των οποίων βαρύνει εξ ολοκλήρου τον Πάροχο.

Η μη εκπλήρωση υποχρεώσεων από την πλευρά του προσωπικού, των προμηθευτών, των συνεργατών και των υπεργολάβων του Παρόχου και γενικά των προσώπων που συνεργάζονται μαζί του, οι εργατικές διαφορές, οι



απεργίες του προσωπικού του ή τα οικονομικά προβλήματα (αναφερόμενα ενδεικτικά) δεν μπορούν να προβάλλονται ως γεγονότα ανωτέρας βίας.

## **12. Υποβολή Εγγυήσεων και Εγγράφων**

Ο Πάροχος καλείται όπως υποβάλει, εντός είκοσι (20) ημερών από την κοινοποίηση της παρούσας, τα ακόλουθα:

- α. Εγγυητική Επιστολή Καλής Εκτέλεσης, το ύψος της οποίας, σύμφωνα με το άρθρο 29 παρ. 6 του Ν. 3431/2006, όπως ισχύει, προσδιορίζεται με Κανονισμό που εκδίδεται από την Ε.Ε.Τ.Τ. Η Εγγυητική Επιστολή καλής Εκτέλεσης διαρκεί τουλάχιστο για όσο χρόνο διαρκεί η εκτέλεση εργασιών για τις οποίες χορηγήθηκε η αντίστοιχη άδεια πλέον δώδεκα (12) μηνών. Μετά την πάροδο της διάρκειας της η Εγγυητική Επιστολή καλής Εκτέλεσης επιστρέφεται στον Πάροχο Δικτύου Ηλεκτρονικών Επικοινωνιών.
- β. Συμβόλαιο ασφάλισης αστικής ευθύνης ή βεβαίωση του ασφαλιστικού φορέα περί επικείμενης έκδοσης συμβολαίου ασφάλισης αστικής ευθύνης, που θα καλύπτει κάθε ζημία ή βλάβη προσώπων ή πραγμάτων κατά τη διάρκεια ή επ' ευκαιρία των εργασιών εκτέλεσης του έργου, συντήρησης αυτού και αποκατάστασης του Δημοσίου ή Κοινοχρήστου Ακινήτου.
- γ. Στις περιπτώσεις όπου η αρμόδια Δημόσια Αρχή έχει τροποποιήσει το υποβληθέν σχέδιο όδευσης, ο Πάροχος υποχρεούται να υποβάλει και το τελικό σχεδιάγραμμα όδευσης με όλες τις κατασκευαστικές λεπτομέρειες στα ιδιάζοντα σημεία της όδευσης (ενδεικτικά αναφέρονται διαβάσεις πεζών, διασταυρώσεις, πεζοδρόμια, άλλα δίκτυα). Επιπλέον ο Πάροχος στις ανωτέρω περιπτώσεις υποχρεούται να υποβάλει και το οριστικό σχέδιο κατασκευαστικών λεπτομερειών των ευκολιών που περιλαμβάνει υποχρεωτικά την τεχνική περιγραφή τεχνικών έργων που θα εκτελεστούν και του εξοπλισμού (ενδεικτικά αναφέρονται Υπαίθριες Μονάδες δικτύου, Οικίσκοι), που θα εγκατασταθεί. Κατά περίπτωση θα περιλαμβάνει, ενδεικτικά, τις λεπτομέρειες τυπικών διατομών που θα χρησιμοποιηθούν κατά την όδευση του δικτύου, τις λεπτομέρειες των φρεατίων, τα μέσα ανάρτησης εναέριων δικτύων, τον αριθμό και τη θέση των δέντρων, των οποίων ο αιτών Πάροχος αιτείται την κοπή, τις λεπτομέρειες, σε περίπτωση εγκατάστασής τους, Υπαίθριων Μονάδων δικτύου και Οικίσκων.
- δ. Υπεύθυνη Δήλωση του Ν. 1599/1986 του νόμιμου εκπροσώπου του Παρόχου για τη γνωστοποίηση στην κατά τόπο αρμόδια Αστυνομική ή /και Λιμενική Αρχή του χρονοδιαγράμματος εκτέλεσης των απαιτούμενων για την ενάσκηση του συγκεκριμένου Δικαιώματος Διέλευσης έργων.  
Σε περίπτωση, κατά την οποία ο Πάροχος δεν υποβάλει τα ως άνω έγγραφα εντός της προβλεπόμενης προθεσμίας, η αρμόδια Δημόσια Αρχή δύναται, κατόπιν αιτιολογημένης Απόφασής της, να προβεί σε αναστολή ή/ και ανάκληση της σχετικής απόφασης χορήγησης Δικαιώματος Διέλευσης.

## **13. Παραρτήματα**

Στην παρούσα απόφαση επισυνάπτονται και αποτελούν αναπόσπαστο μέρος αυτής τα παρακάτω:

1. Κατασκευαστικές μελέτες και λοιπά Σχέδια Ευκολιών Δικτύου που καλύπτονται από την παρούσα
2. Προϋπολογισμός
3. Χρονοδιάγραμμα Εργασιών
4. Υπολογισμός Τελών Διέλευσης και Τελών Χρήσης Δικαιωμάτων Διέλευσης

Για την ακρίβεια

Η Προϊσταμένη  
της Διεύθυνσης Τεχνικών Έργων

Αδαμαντία Συμεοπούλου  
Πολιτικός Μηχανικός με Β' βαθ.










**Πίνακας Αποδεκτών**

1. HELLAS ONLINE A.E - Διά του αντικλήτου Διονύσιος Γρηγοράτος  
Αδριανείου 2 & Παπαδά - ΤΚ 11525 Αθήνα  
**Να σταλεί και με fax 213 0005010 (με απόδειξη παραλαβής )**
2. Εθνική Επιτροπή Τηλεπικοινωνιών & Ταχυδρομείων  
Λ. Κηφισίας 60 - Μαρούσι 151 25  
Τηλ.: 210 6151000 - Fax: 210 6105049 - Email: info@eett.gr
3. Αστυνομικό Τμήμα Σύρου - Ενταύθα
4. Δήμος Σύρου Ερμούπολης - Δ/ση Τεχνικών Υπηρεσιών & Υπηρεσιών Δόμησης - Ενταύθα

**Εσωτερική Διανομή**

1. Χ.Α.
2. Φ.Ε.
3. Φ.4.10

**ΥΠΟΜΝΗΜΑ ΣΥΜΒΟΛΩΝ**

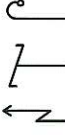	προτεινόμενος Υπαιθριος Κατανεμητής
	προτεινόμενο ΦΥΠ
	προτεινόμενος Χάνδακας επί Επαρχ. Οδού
	προτεινόμενος Χάνδακας επί δημοτικής οδού
	κτήριο
	συρματοπλέγμα
	κιγκλίδωμα
	μαντρα, τοίχο
	κολώνα ΔΕΗ , ΟΤΕ, φωτισμού

ΕΡΓΟΔΟΤΗΣ **HELLAS ON LINE A.E.**

ΘΕΜΑ: Τοπογραφικό Σκαρίφμα Θέσης

Εγκατάσταση Υπαιθριου Κατανεμητή


Οπτικού Δικτύου, Κατασκευής ΦΥΠ και

Χάνδακα Σύνδεσης

ΘΕΣΗ: Επί της Επαρχ. Οδού Ερμούπολης - Φοίνικα, Πλησίον/Κ ΟΤΕ ΦΟΙΝΙΚΑ

Δεκέμβριος 2015  
**ΤΟΠΟΓΡΑΦΙΚΗ**  
 Ι.ΧΑΝΗΣ - Χ.ΑΠΟΣΤΟΛΟΣ/ΜΕΛΕΤΗΤΕΣ ΕΕ  
 ΤΕΧΝΙΚΗ ΕΤΑΙΡΕΙΑ ΜΕΛΕΤΩΝ  
 ΜΠΟΥΚΟΥΡΑΔΑ 15, ΕΡΜΟΥΠΟΛΗ 114 75  
 ΤΗΛ 210 - 6447830 FAX 210 - 6470540  
 ΔΦΜ 099524142 - ΙΟ ΑΘΗΝΩΝ  
 ΤΟΠΟΜΗΧΑΝΙΚΗ

Ι.Χανής - Χ.Αποστολός & Συν/τες ΕΕ

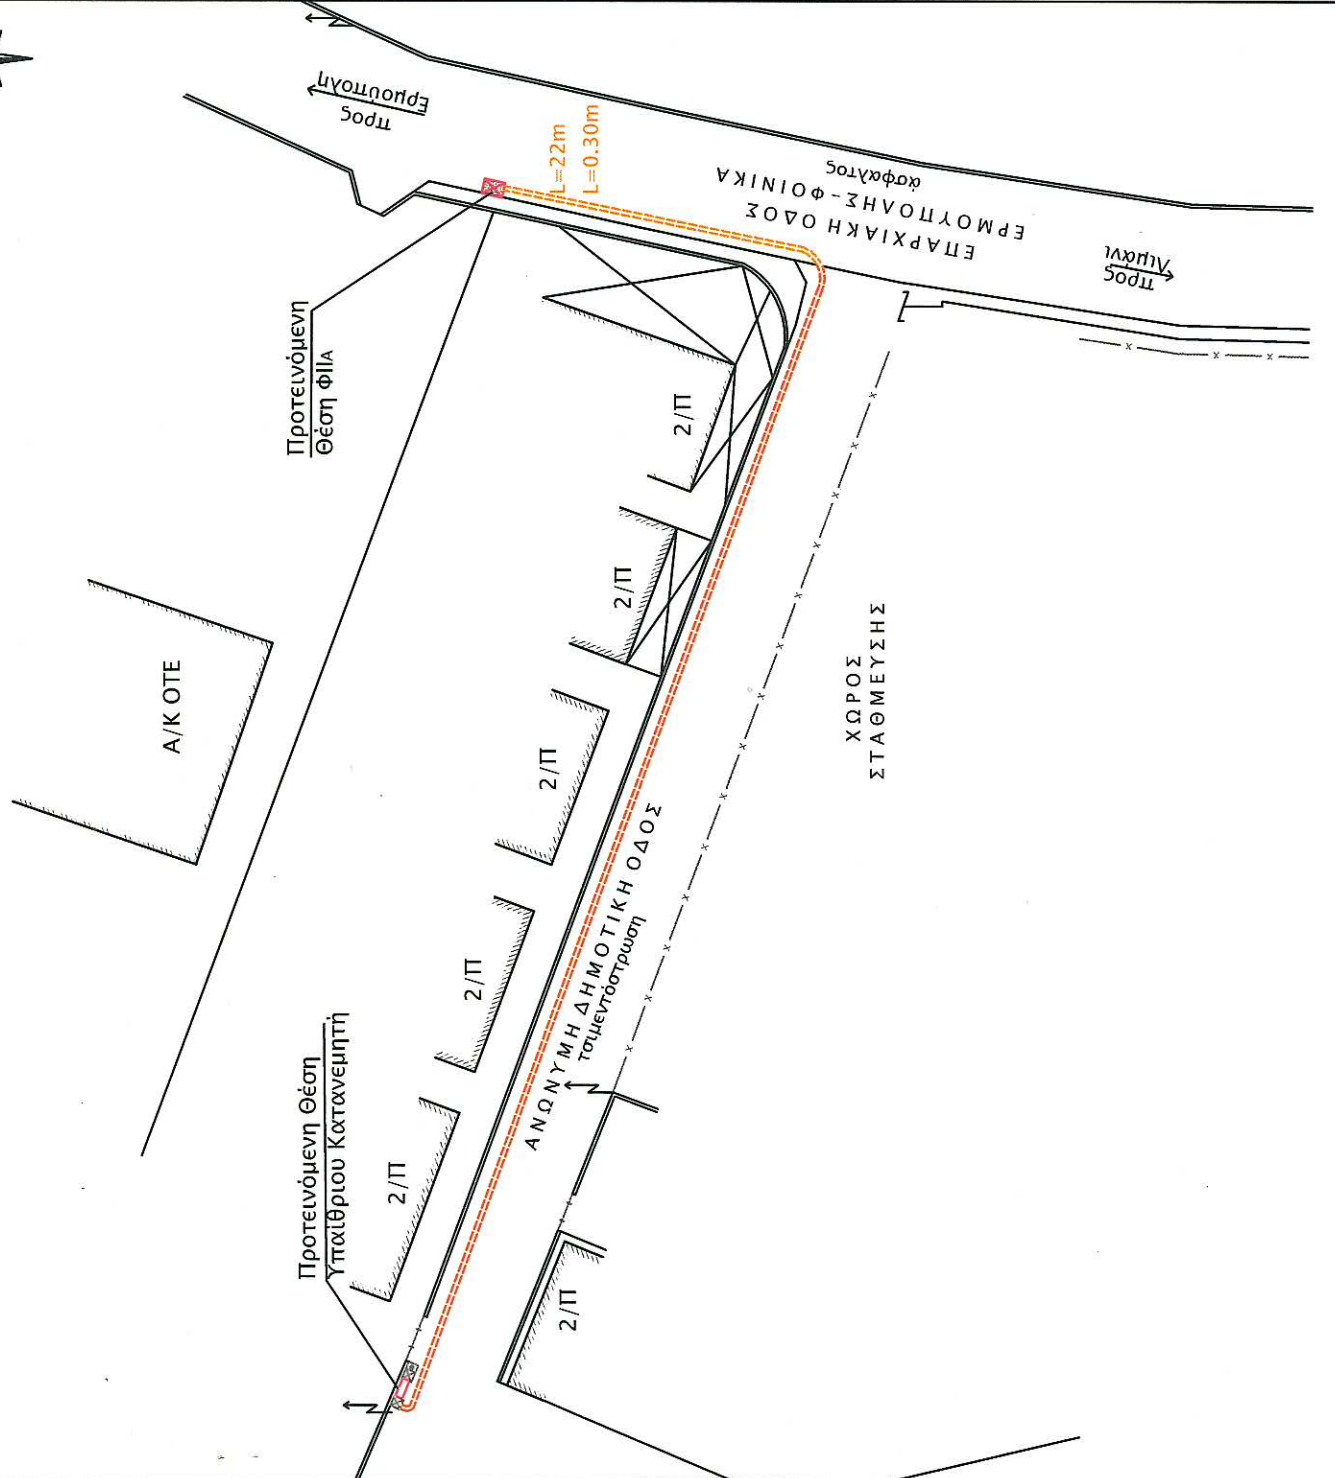



Φ Ω Τ Ο Γ Ρ Α Φ Ι Κ Η   Τ Ε Κ Μ Η Ρ Ι Ω Σ Η

ΘΕΣΗ: Επί της Επαρχιακής Οδού Ερμούπολης - Φοίνικα, πλησίον Α/Κ ΟΤΕ Φοίνικα.



Τ Ο Γ Ρ Α Φ Ι Κ Η   Τ Ε Κ Μ Η Ρ Ι Ω Σ Η  
Λ Ι Χ Α Ν Η - Χ Α Λ Κ Ι Δ Α   Τ Ε Χ Ν Ι Κ Η   Ε Π Ι Χ Ε Ι Ρ Η Σ Η  
Μ Π Ο Ρ Κ Ο Υ Β Α   Δ Α   1 5 -   Α Θ Η Ν Α   1 1 4   7 5  
Τ Η Λ   2 1 0 - 6 6 4 4 1 8 1 0   •   Φ Α Χ   2 1 0   6 6 7 9 1 5 5 0  
Α Φ Μ   0 9 9 5 2 4 1 2 1   •   Δ Ο Υ   1 6   Α Θ Η Ν Ω Ν

ΕΙΚΟΝΑ 1



ΕΙΚΟΝΑ 2



κατασκευή τάφρου διατομής διαστάσεων 30εκ. Πλάτος, 70εκ. βάθος		ΠΟΣΟΤΗΤΕΣ		επιφάνεια (m2)	εγκιβωτισμός (m3)	επίχωση (m3)	μάζα εκσκαφών (ton)	μητ μεταφορά d (km)
α/α τιμολ.	είδος εργασίας	εκακαφή (m3/m)	αριθμο αναθ.	μονάδα	τιμή	ποσότητα	ποσότητα	δαπάνη
10.07.01	Μεταφορές	ΟΙΚ-1137	ΟΙΚ-1137	TON/KM	0.40 €	0.525	2.10 €	
Δ-1	Κοπή ασφαλτ/δέματος	ΟΙΚ-2269(α)	μ	μ	0.99 €	2.000	1.98 €	
20.05.01	Εκκαφές σε γαϊώδη εδάφη	ΟΙΚ-2124	μ3	μ3	6.70 €	0.210	1.41 €	
B-2	Πρόσθετη τιμή λόγω δυσχερειών των εκσκαφών από Ο.Κ.Ο.	ΥΔΡ-6087 m3	μ3	μ3	3.00 €	0.210	0.63 €	
20.30	Φορτοεκφορτώσεις	ΟΙΚ-2171	μ3	μ3	1.40 €	0.210	0.29 €	
B-29.2.1	Σκυρόδεμα C12/15	ΟΔΟ-2531	μ3	μ3	86.50 €	0.086	7.48 €	
Γ-2.1	Επίχωση με αμμοχάλικο (ΠΤΠ Ο-155)	ΟΔΟ-3211.Β	μ3	μ3	11.96 €	0.060	0.72 €	
Δ-3	Ασφαλτική προεπάλειψη	ΟΔΟ-4110	μ2	μ2	1.24 €	0.300	0.37 €	
Δ-4	Ασφαλτική συγκολλητική επάλειψη	ΟΔΟ-4120	μ2	μ2	0.42 €	0.300	0.13 €	
Δ-8.1	Ασφαλτική στρώση κυκλοφορίας 0,05 m με χρήση κοινής ασφάλτου	ΟΔΟ-4521.Β	μ2	μ2	5.31 €	0.600	3.19 €	
τιμή (€) ανά τρέχον μέτρο (μμ)								
<b>18.29 €</b>								
Φρεάτια έλης καλωδίων(ΦΥΠ ΦΙΙΑ)		εκακαφή (m3/m)	επιφάνεια (m2)	οπλισμοί kg	μάζα εκσκαφών (ton)	ογκος σκυροδ. m3		
α/α τιμολ.	είδος εργασίας	αριθμο αναθ.	μονάδα	τιμή	ποσότητα	δαπάνη		
60.10.85.03	Φρεάτιο σύνδεσης καλωδίων 120x80cm	ΟΔΟ-2548	τεμ	170.00 €	1.00	170.00 €		
τιμή (€) ανά τεμαχιο (τμχ)						<b>170.00 €</b>		

Φρεάτια: 1 τμχ  
 μήκος έργου (μ): 22.00 μ

κόστος κατασκευής τάφρου = 402.42  
 κόστος κατασκευής φρεατίων = 170.00  
 κόστος σήμανσης/ασφάλισης έργου (κώνιοι, αναλάμποντες φανοί, πινακίδες κλπ, μερισμός κόστους ασφάλισης έργου) ≈ 500,00 €


572.42  
 500.00  
**1,072.42**  
 Γ.Ε. Ε.Ο. 18%  
 193.04  
**1,265.46**

**ΤΟ ΓΙΑ ΤΗΝ ΕΤΑΙΡΕΙΑ ΜΕΛΕΤΩΝ**  
 Ι ΧΑΝΗΣ - Χ ΑΙΟΟΣ ΤΟ ΑΝΟΙΣ  
 ΤΕΧΝΙΚΗ ΕΤΑΙΡΕΙΑ ΜΕΛΕΤΩΝ  
 ΜΠΟΥΚΟΥΒΑΛΑ 15 - ΑΘΗΝΑ 114 75  
 ΤΗΛ 210 - 6447830 - FAX 210 - 6447830  
 ΔΟΥ 099552412Χ. ΑΠΟΣΤΟΛΟΣ ΚΗΝΙΩΝ


ΤΟΠΟΓΡΑΦΟΣ ΜΗΧΑΝΙΚΟΣ Ε.Μ.Π.

### ΤΥΠΙΚΕΣ ΤΟΜΕΣ ΧΑΝΔΑΚΩΝ

ΤΥΠΟΣ 1

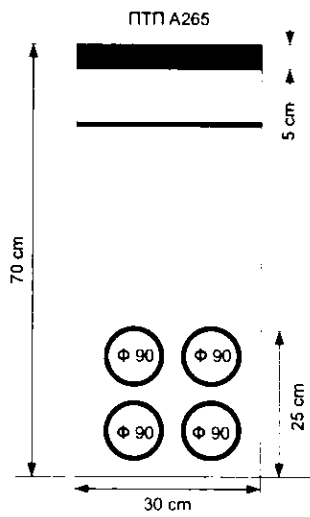

ΤΥΠΟΣ 2

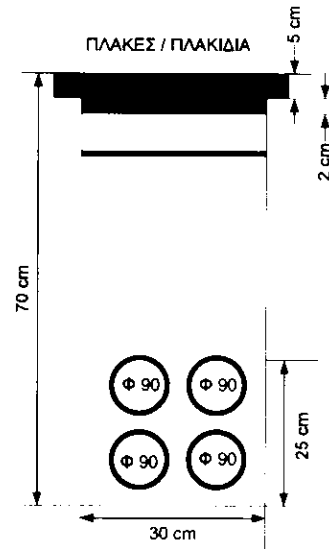

Ο

Μελετητής




<b>τυπικό χρονοδιάγραμμα</b>
------------------------------

περιγραφή εργασιών	διάρκεια σε ΗΜΕΡΕΣ									
	1	2	3	4	5	6	7	8	9	10
<b>1. Κατασκευή Υποδομών</b>  α .κατασκευή φρεατίου και εκσκαφή τάφρων  β .τοποθέτηση καλωδίων  γ .κατασκευή μουφών										

-0-

Μελετητής

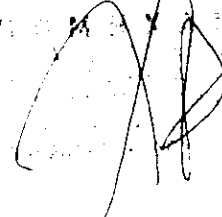





**Θέμα: Υπολογισμός Τελών Διέλευσης, Τελών Χρήσης και Εγγυητικής Επιστολής**

**ΦΟΙΝΙΚΑΣ , ΔΗΜΟΣ ΣΥΡΟΥ**

Σας παραθέτουμε ως ακολούθως υπολογισμό τελών διέλευσης, σύμφωνα με το **ΦΕΚ 1375/10 Ιουλίου 2009 Τεύχος Β** / Άρθρο 5, 6 και 7 για την αίτηση που σας υποβάλλαμε :

**1. ΤΕΛΗ ΔΙΕΛΕΥΣΗΣ**

i) Εφάπαξ Τέλος Διέλευσης τομής

Τέλος διέλευσης ανά km δικτύου (Βάσει Άρθρου 5, Παρ. 2, 2.1)  $0 \text{ €} \times 0,022(\text{km}) = 0 \text{ €}$

ii) Εφάπαξ Τέλος Εγκατάστασης ευκολίας επί του εδάφους

Φρεατίων (Βάσει Άρθρου 5, Παρ. 2, 2.1)  $0 \text{ €} \times 1,00 \text{ τμχ} = 0 \text{ €}$

Σύνολο τελών διέλευσης = **0 €**

**2. ΤΕΛΗ ΧΡΗΣΗΣ ΔΙΚΑΙΩΜΑΤΩΝ ΔΙΕΛΕΥΣΗΣ**

Σύμφωνα με το ΦΕΚ (1375/ 10-07-2009) **άρθρο 6, παράγραφος 3.1 & 3.2** τα τέλη χρήσης δικαιωμάτων διέλευσης έχουν **μηδενικό ύψος (μηδέν (0) Ευρώ)** σε οικισμούς (συνολικού πληθυσμού, σύμφωνα με την τελευταία απογραφή) κάτω των 1.000 κατοίκων ( Άρθρο 6, παρ. 3.1) .