



ΚΑΤΟΨΗ
ΚΛΙΜΑΚΑ 1:25

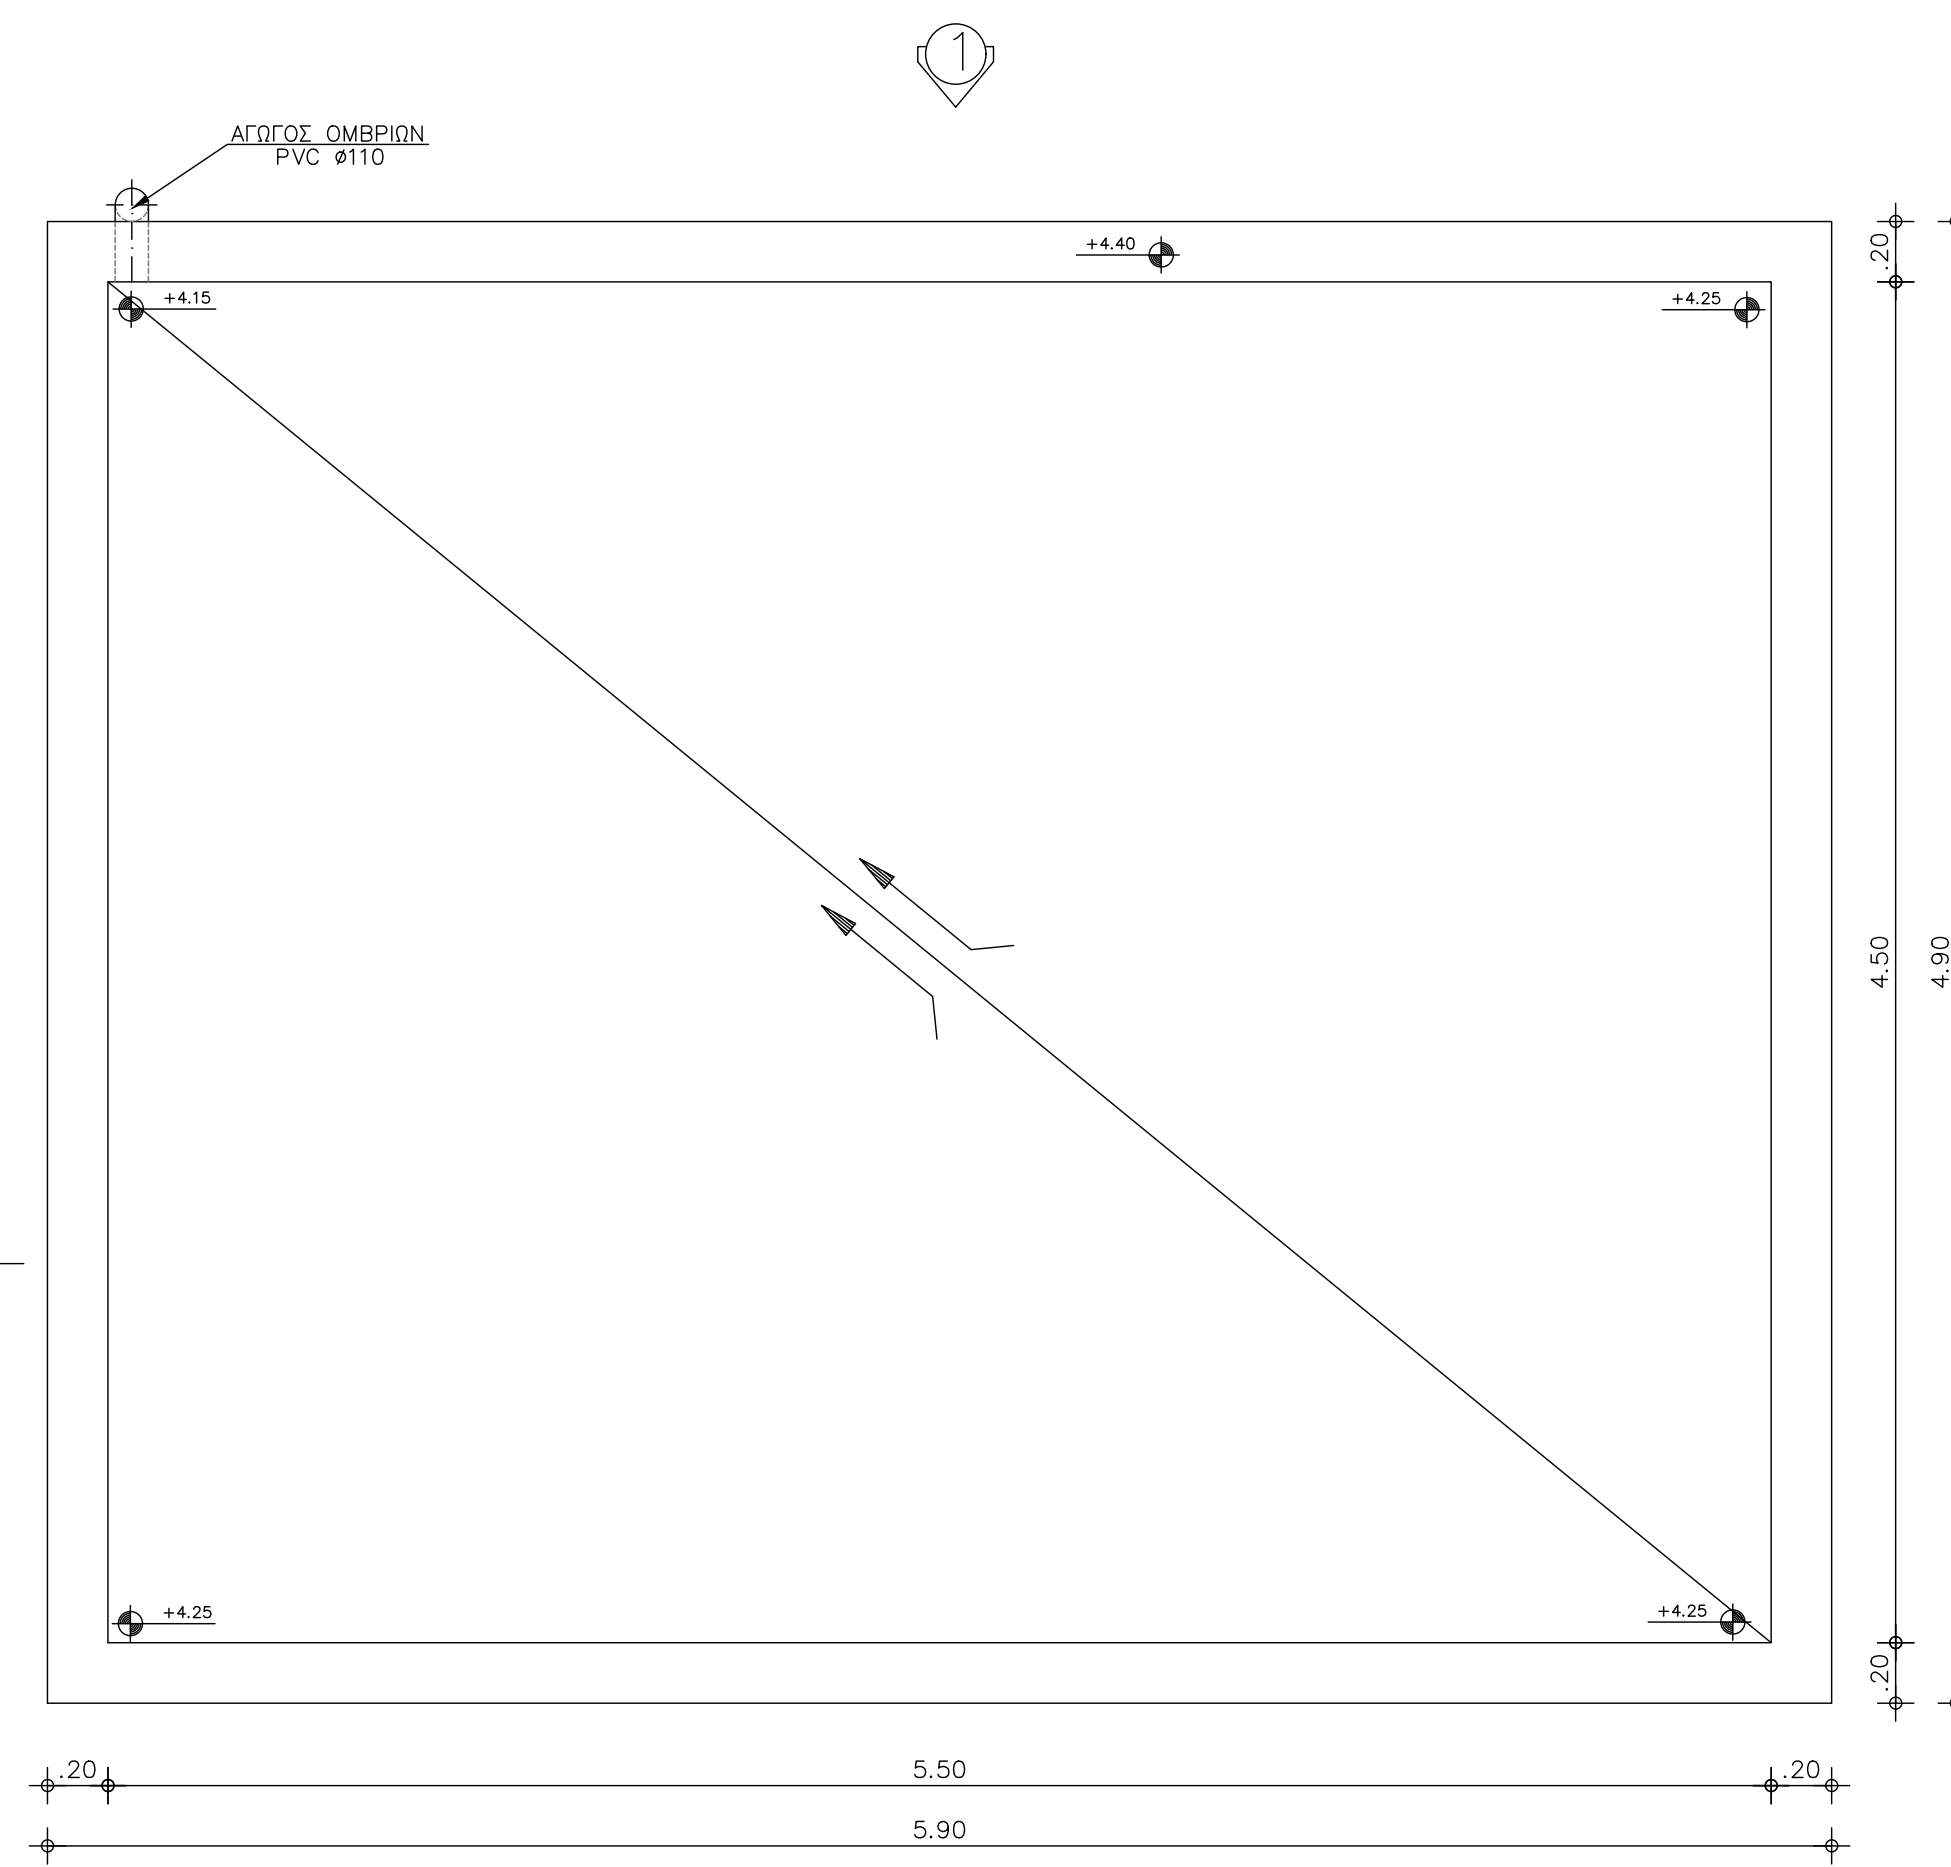

ΚΑΤΟΨΗ ΔΩΜΑΤΟΣ
ΚΛΙΜΑΚΑ 1:25

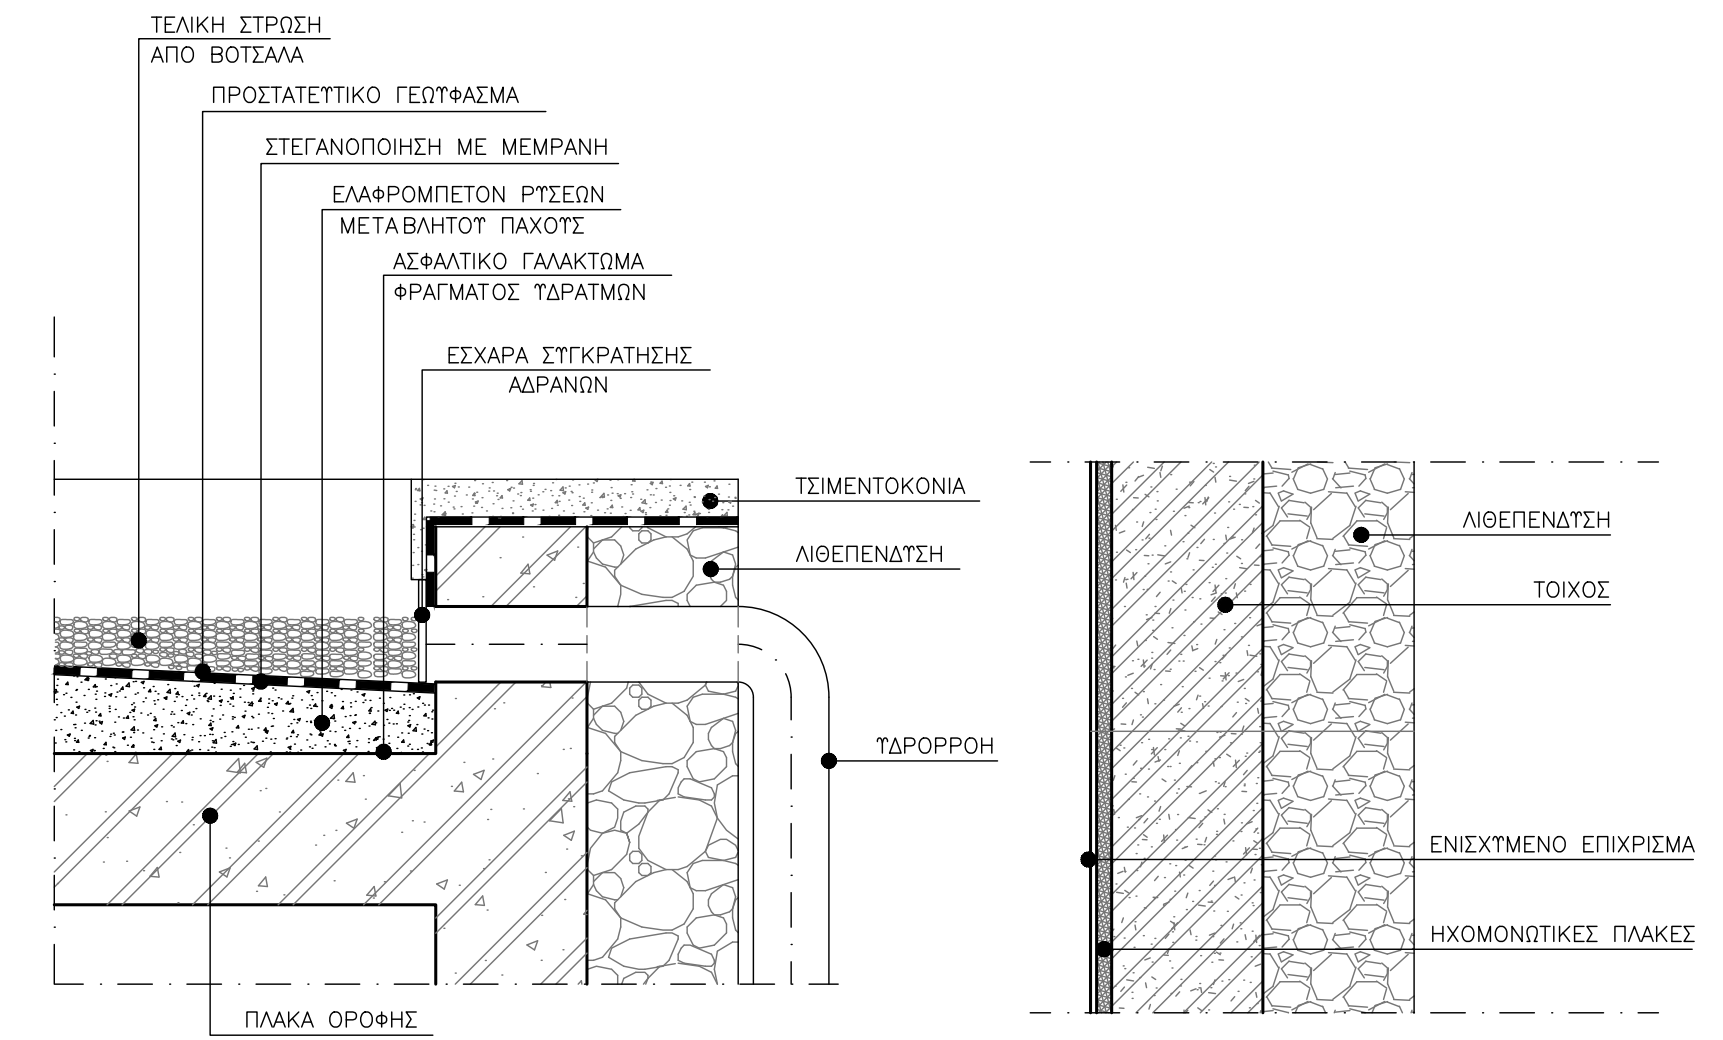

ΜΟΝΩΣΗ ΔΩΜΑΤΟΣ
ΚΛΙΜΑΚΑ 1:10

ΗΧΟΜΟΝΩΣΗ ΤΟΙΧΩΝ
ΚΛΙΜΑΚΑ 1:10


Τ Π Ο Μ Ν Η Μ Α Τ Α Ι Κ Ω Ν

- ΣΚΤΡΟΔΕΜΑ ΕΓΔΡΑΣΗΣ-ΔΙΑΜΟΡΦΩΣΗΣ
- ΟΠΛΙΣΜΕΝΟ ΣΤΕΓΑΝΟ ΣΚΤΡΟΔΕΜΑ


ΧΑΡΑΚΤΗΡΙΣΜΟΣ ΚΟΤΦΩΜΑΤΩΝ

- ΠΑΡΑΒΤΡΑ
- ΠΟΡΤΕΣ

* ΤΑ ΤΥΗ ΠΑΙΡΝΟΝΤΑΙ ΑΠΟ ΣΤΑΘΜΗ ΜΠΕΤΟΝ

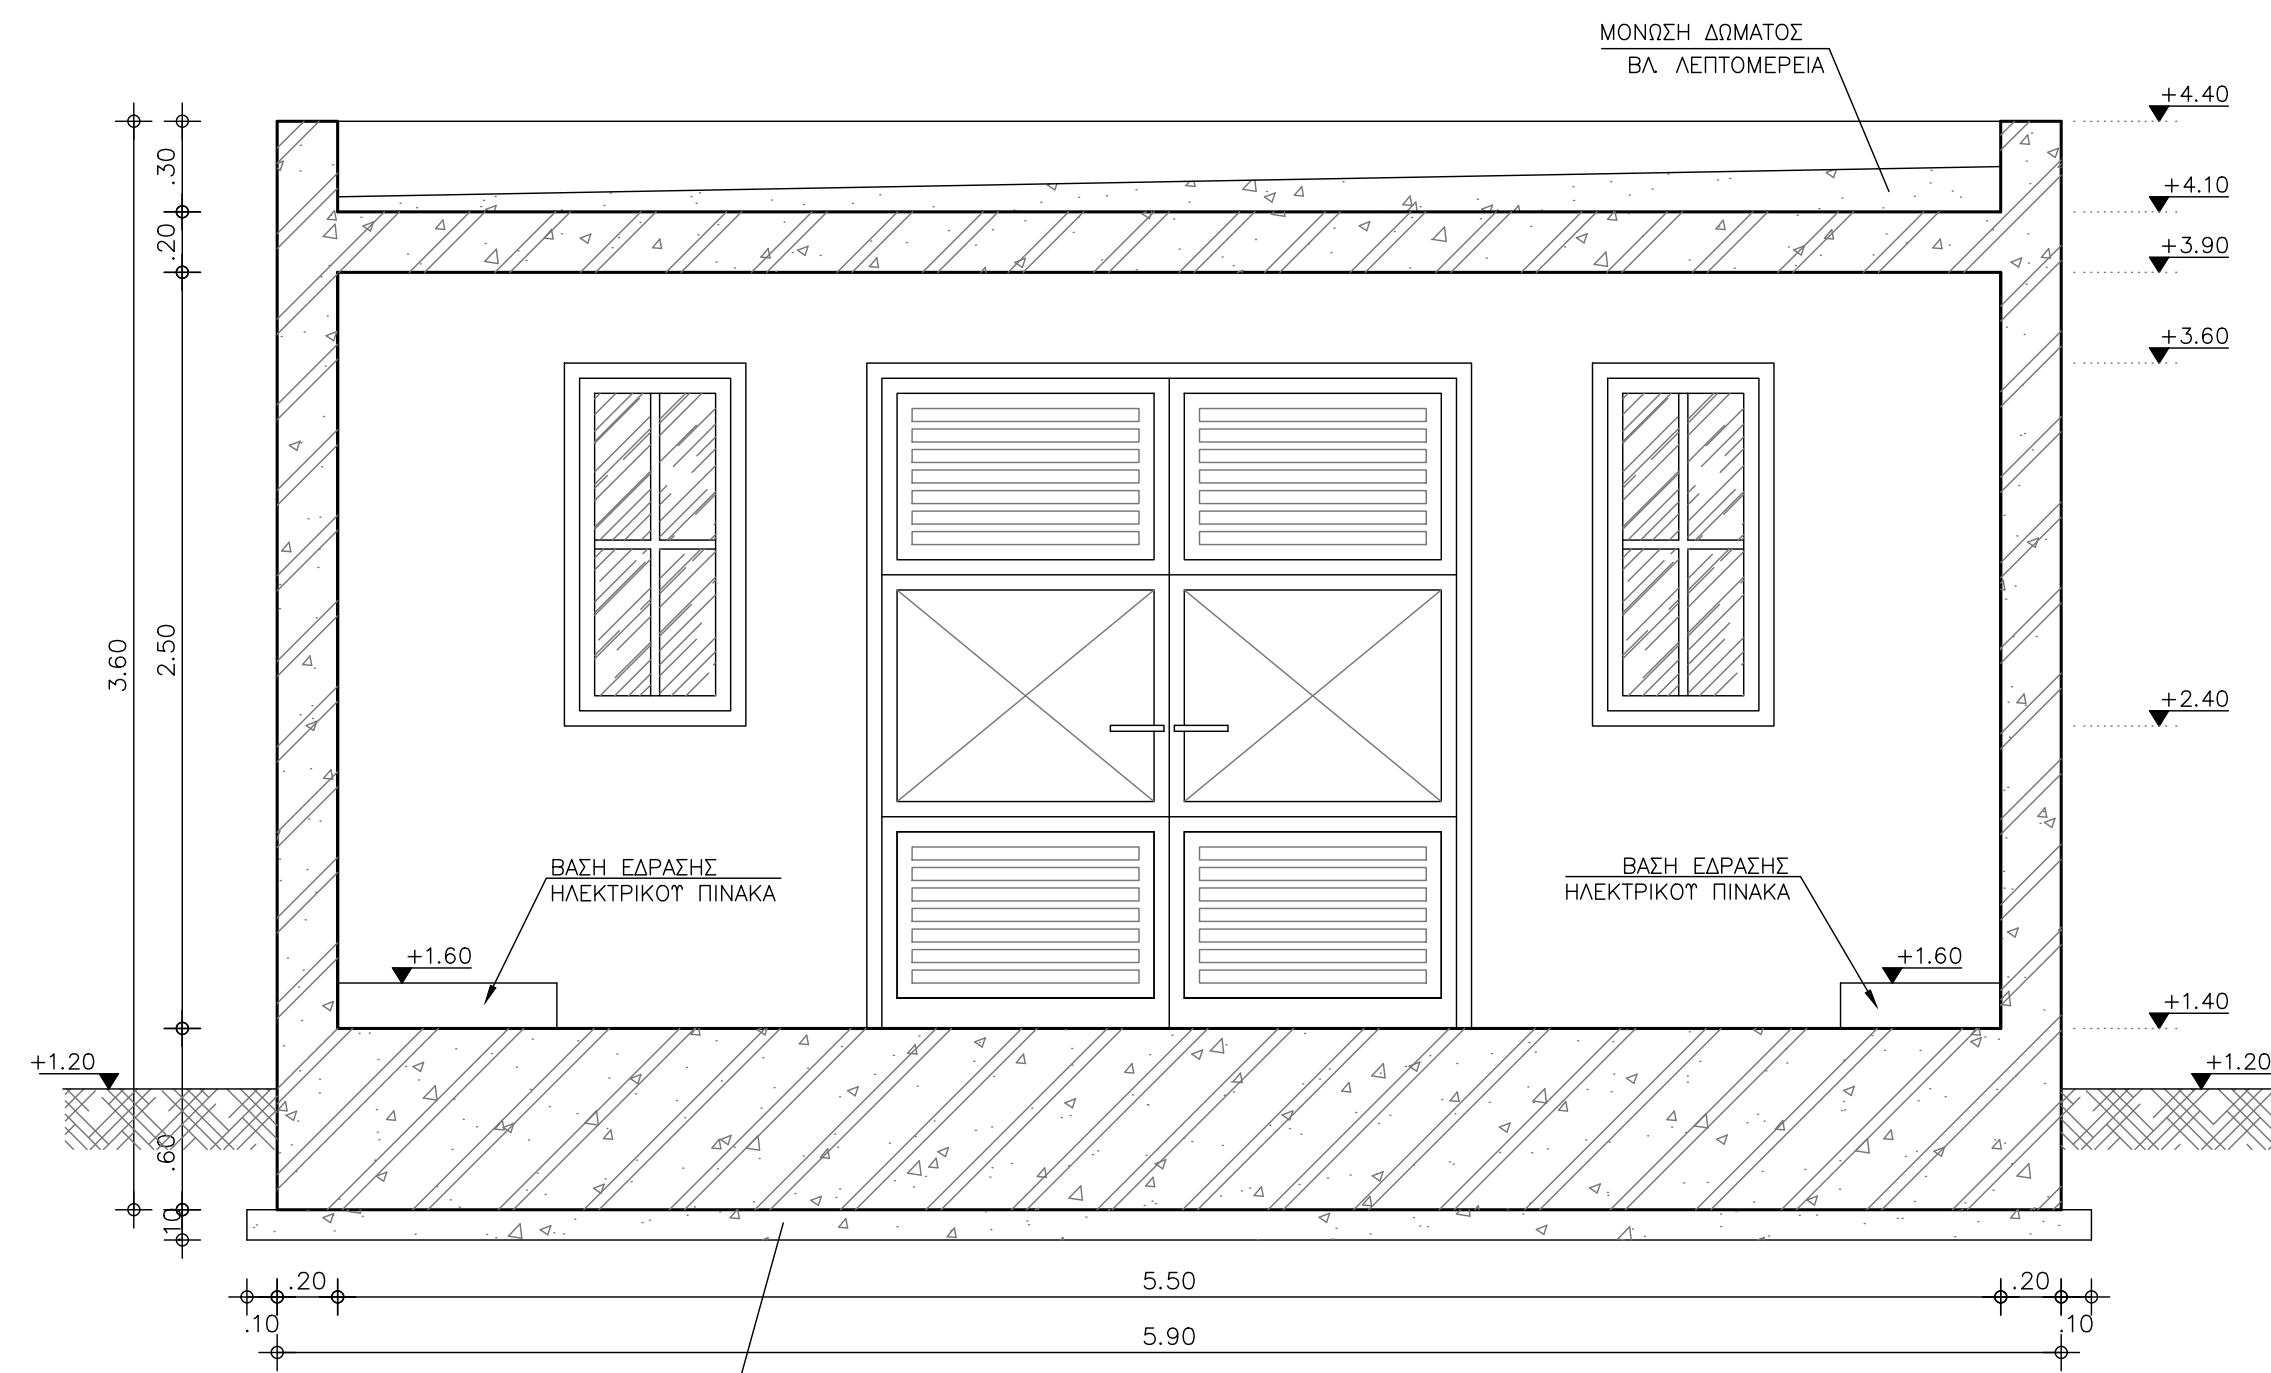

ΤΟΜΗ Α-Α
ΚΛΙΜΑΚΑ 1:25

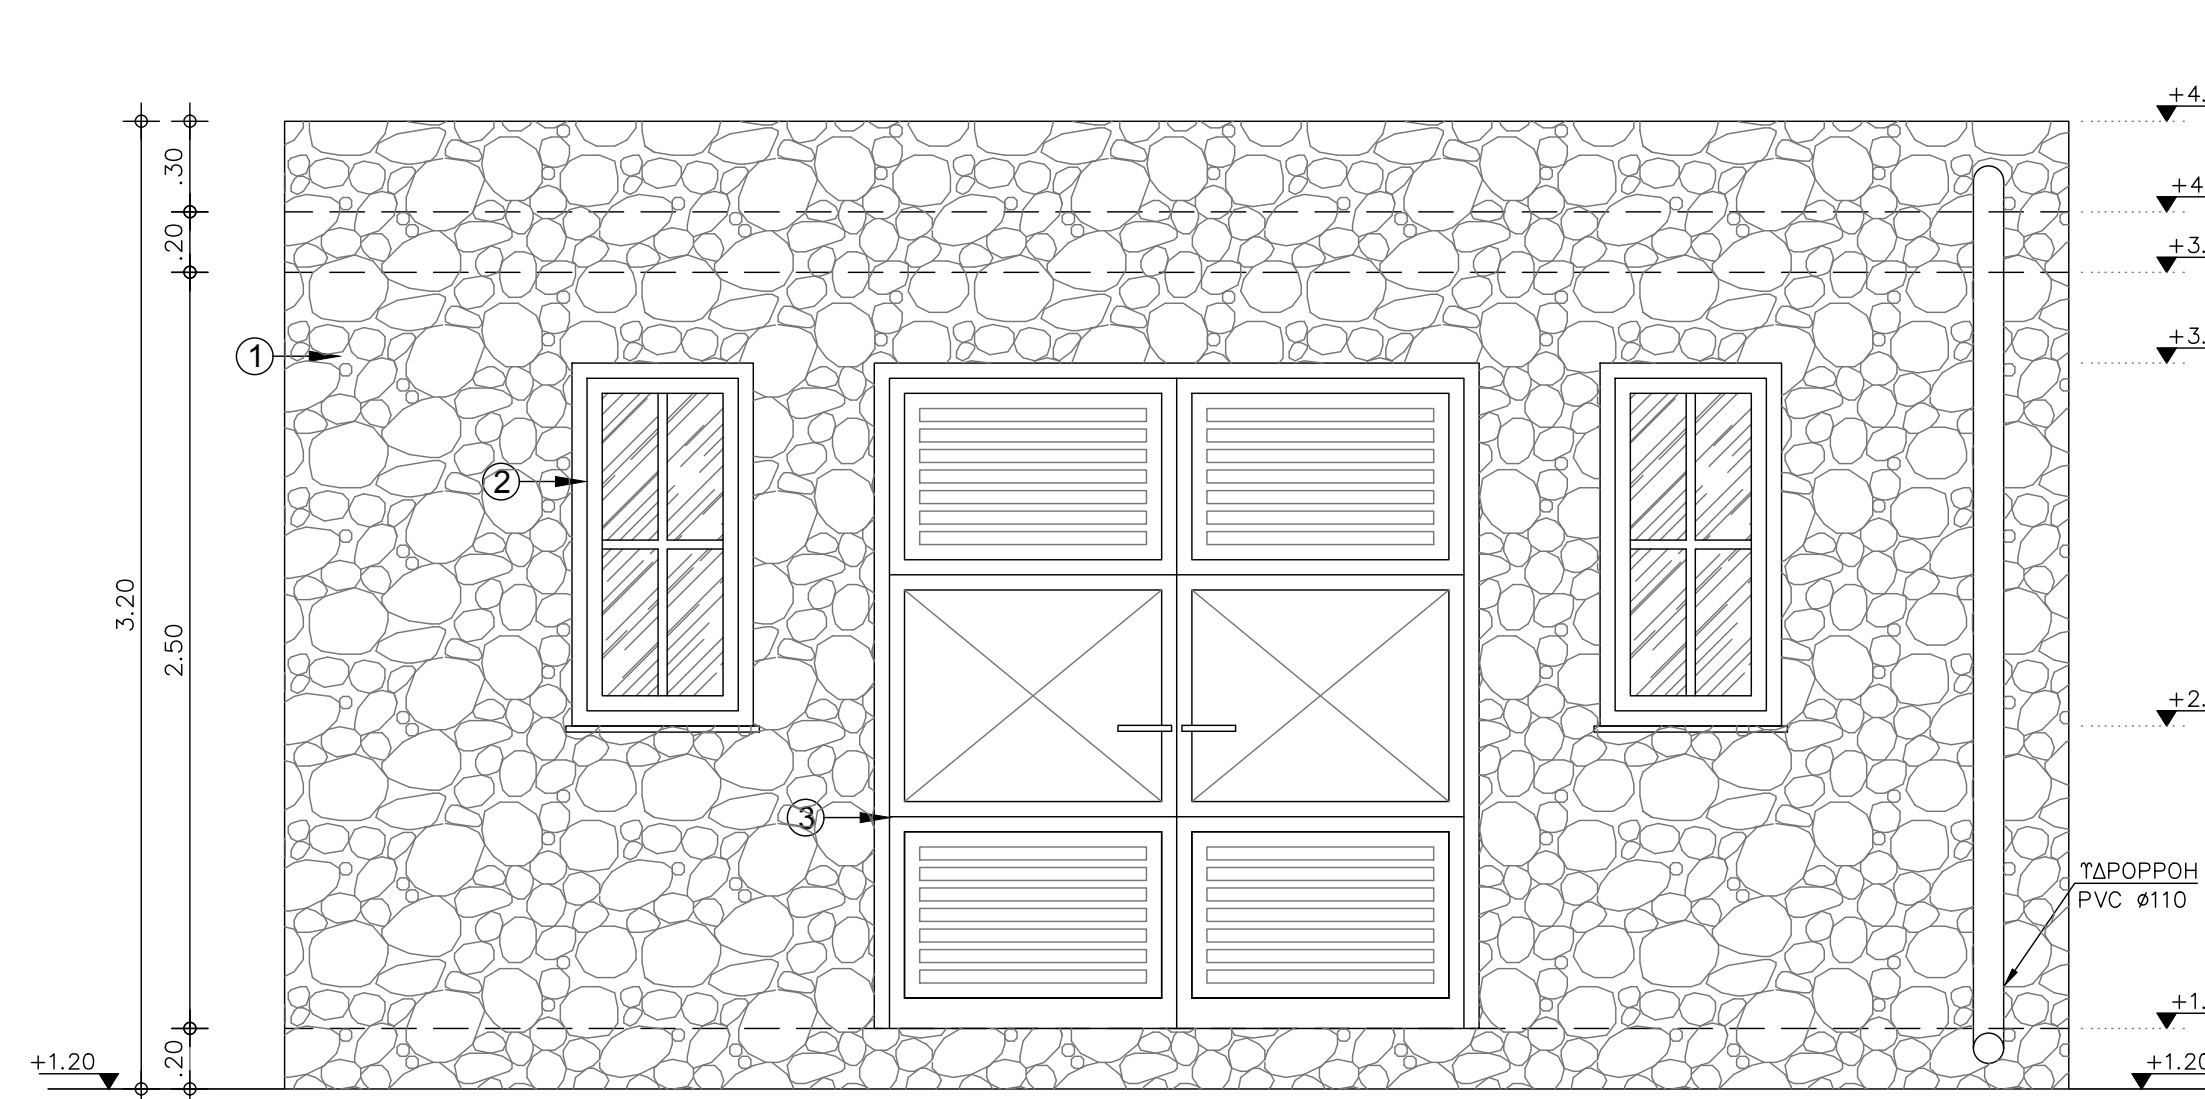

ΟΨΗ 1
ΚΛΙΜΑΚΑ 1:25

Τ Π Ο Μ Ν Η Μ Α Τ Α Ι Κ Ω Ν Ο Ψ Η Σ

- Επένδυση με πέτρα εμποτισμένη με προστατευτικό βαφή sikaguard 740 ή ανάλογη.
- Ηχομονωτικό παράθυρο έγχρωμου αλουμινίου μονοφυλλο ανοιγόμενο διπλής υάλωσης με ακουστική μεμβράνη.
- Ηχομονωτική διφυλλη θύρα έγχρωμου αλουμινίου με ηχομονωτικές περαιίδες.

ΕΡΓΟΔΟΤΗΣ
ΕΛΛΗΝΙΚΗ ΔΗΜΟΚΡΑΤΙΑ
ΠΕΡΙΦΕΡΕΙΑ ΝΟΤΙΟΥ ΑΙΓΑΙΟΥ
ΠΕΡΙΦΕΡΕΙΑΚΗ ΕΝΟΤΗΤΑ ΜΗΛΟΥ
ΔΗΜΟΣ ΚΙΜΩΛΟΥ

ΕΡΓΟ
ΜΕΛΕΤΗ ΕΦΑΡΜΟΓΗΣ ΚΑΙ
ΣΥΝΤΑΞΗ ΤΕΥΧΩΝ ΔΗΜΟΠΡΑΤΗΣΗΣ
ΓΙΑ ΤΗ ΛΕΙΤΟΥΡΓΙΑ ΜΟΝΑΔΑΣ ΑΦΑΛΑΤΩΣΗΣ,
ΔΥΝΑΜΙΚΟΤΗΤΑΣ 600m³/d, ΣΤΗ ΝΗΣΟ ΚΙΜΩΛΟ

ΑΡΧΙΤΕΚΤΟΝΙΚΗ ΜΕΛΕΤΗ

ΑΡ.ΣΧΕΔΙΟΥ
AR-01
ΚΛΙΜΑΚΑ
1:25 / 1:10
ΤΙΤΛΟΣ
ΑΝΤΛΙΟΣΤΑΣΙΟ ΘΑΛΑΣΣΙΝΟΥ ΝΕΡΟΥ
ΚΑΤΟΨΕΙΣ - ΤΟΜΗ -ΟΨΗ

ΜΕΛΕΤΗΤΗΣ
Θ. ΜΠΑΛΙΚΤΣΗ
Πολιτικός Μηχανικός
ΗΜΕΡΟΜΗΝΙΑ
ΙΟΥΛΙΟΣ 2016
ΕΚΔΟΣΗ
B
ΕΛΕΓΧΘΗΚΕ
ΘΕΩΡΗΘΗΚΕ
ΕΓΚΡΙΘΗΚΕ