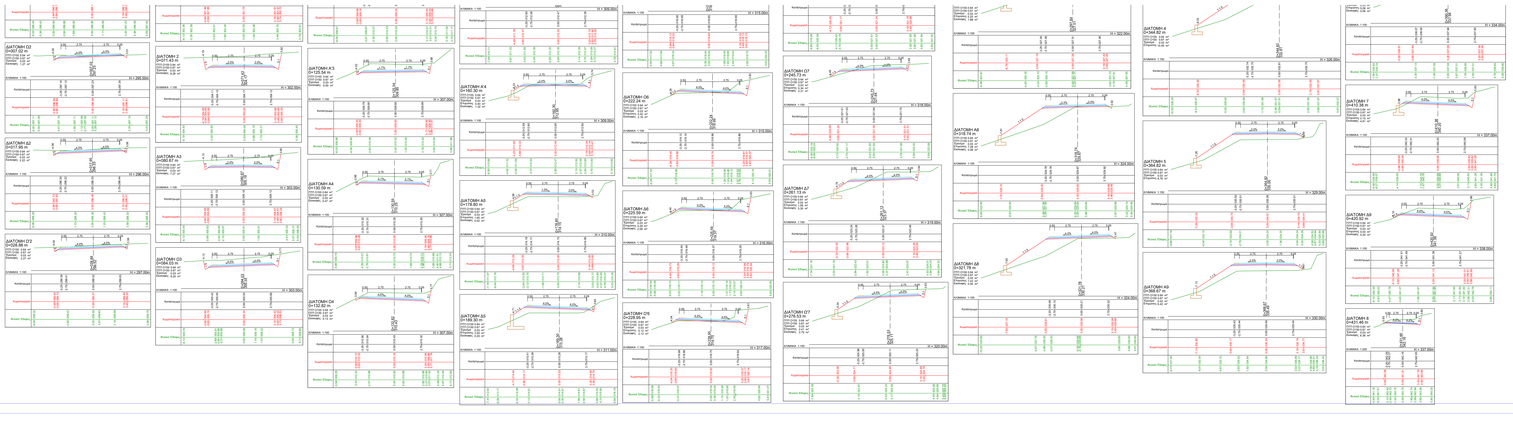


ΤΟΠΟΣ ΑΝΤΙΣΤΡΟΦΗΣ:
Η θοπέρα του τόμου αντιστοιχίζεται στην πόρτα ζαβάλα ενώ ενδιαστικές
Ο τόμος θα ανοίγει κάθε λαβίδας κε στην τόμου περιμαρμό αναφορ
Ο τόμος θα ανοίγει
Τα μαύ των τόμων στη πόρτα ζαβάλα ενώ αρθε.

ΕΛΛΗΝΙΚΗ ΔΗΜΟΚΡΑΤΙΑ
ΠΕΡΙΦΕΡΕΙΑ ΝΟΤΙΟΥ ΑΙΓΑΙΟΥ
ΔΙΕΥΘΥΝΣΗ ΤΕΧΝΙΚΩΝ ΕΡΓΩΝ ΚΥΚΛΑΔΩΝ

ΒΕΛΤΙΩΣΗ ΟΔΟΥ ΧΩΡΑΣ - ΜΟΝΑΣΤΗΡΙ ΝΗΣΟΥ

TITLE DESIGN

# ΔΙΑΤΟΜΕΣ

| ΚΛΙΜΑΚΑ 1: 100 | ΗΜΕΡΟΜΗΝΙΑ: ΟΚΤΩΒΡΙΟΣ 2018 | A0 |
|---|---|---|

| Ο ΣΥΝΤΑΞΑΣ | ΘΕΩΡΗΘΗΚΕ |
|---|---|
| | |

| ΚΑΠΟΙΟ - ΕΥΘΥΝΕΣ | |
|---|---|
| | |

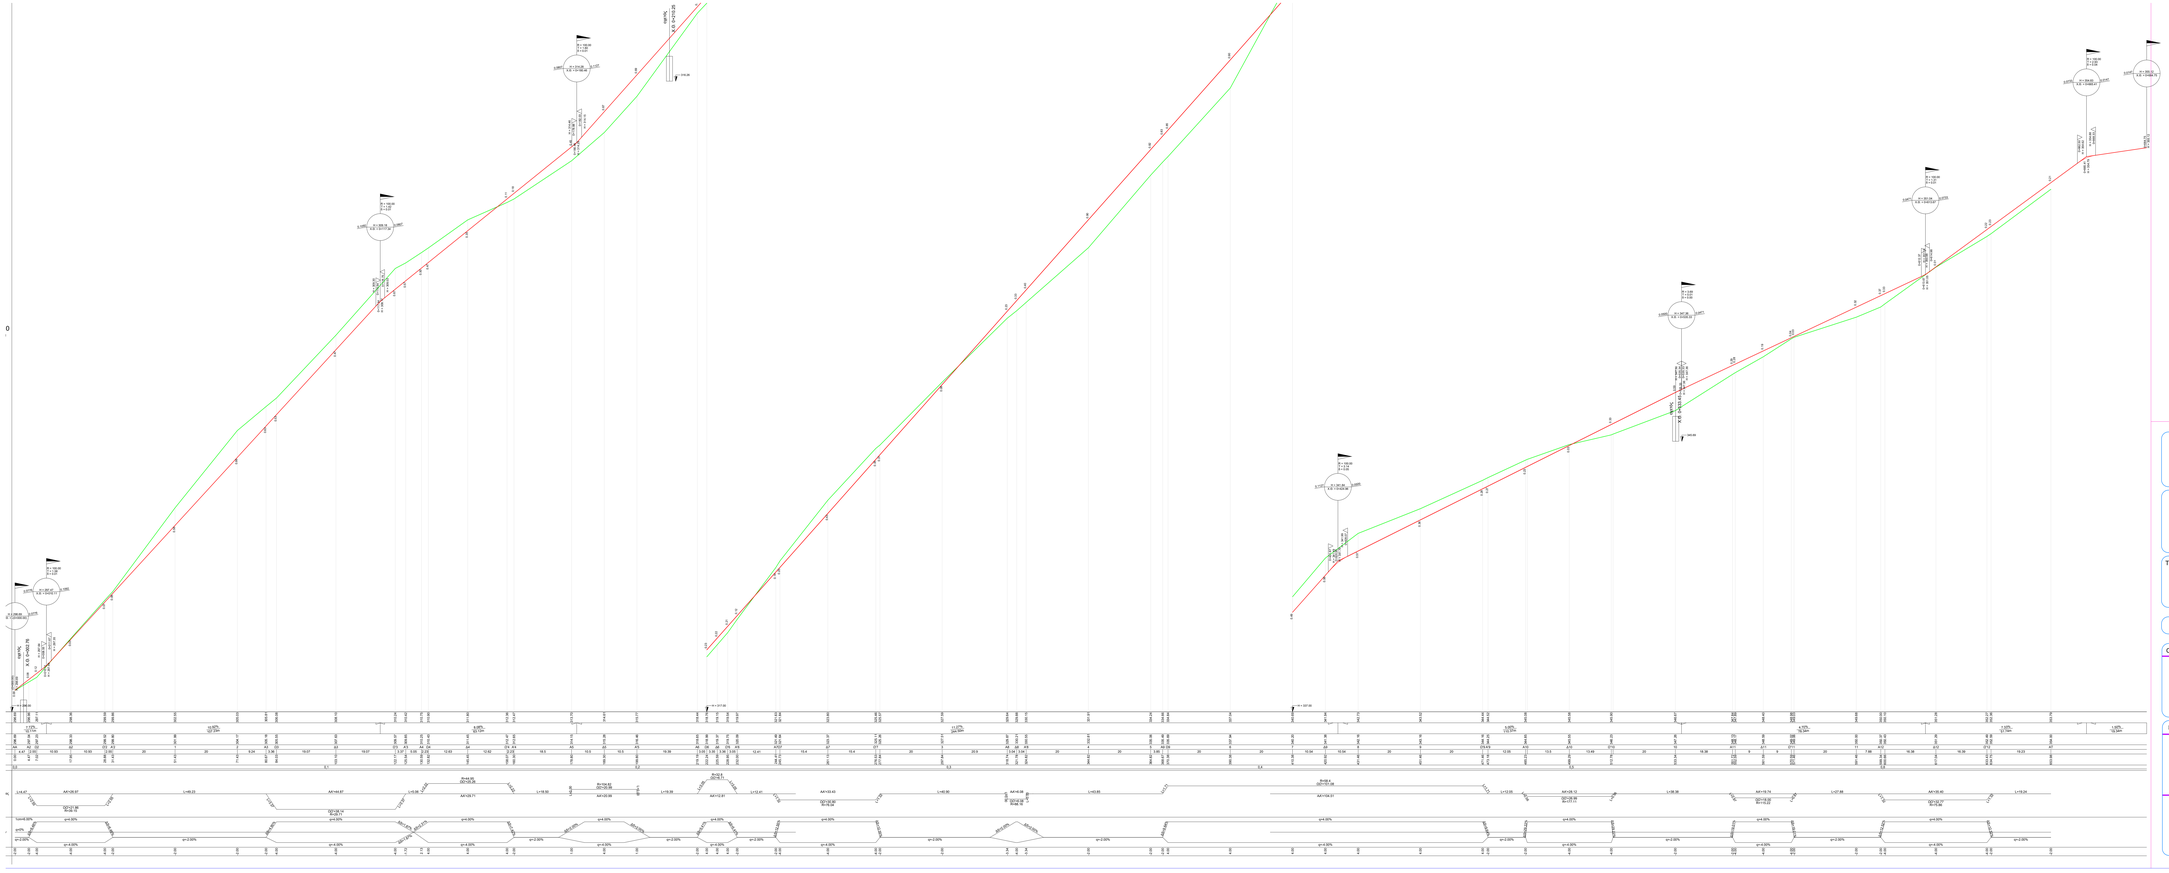

ΕΛΛΗΝΙΚΗ ΔΗΜΟΚΡΑΤΙΑ
ΠΕΡΙΦΕΡΕΙΑ ΝΟΤΙΟΥ ΑΙΓΑΙΟΥ
ΔΙΕΥΘΥΝΣΗ ΤΕΧΝΙΚΩΝ ΕΡΓΩΝ ΚΥΚΛΑΔΩΝ

# ΒΕΛΤΙΩΣΗ ΟΔΟΥ ΧΩΡΑΣ - ΜΟΝΑΣΤΗΡΙ ΝΗΣΟΥ ΣΚΙΝΟΥ

ΤΙΤΛΟΣ ΣΧΕΔΙΟΥ

## ΚΑΤΑ ΜΗΚΟΣ ΤΟΜΗ

| ΚΛΙΜΑΚΑ 1: 500 / 1 : 50 | ΗΜΕΡΟΜΗΝΙΑ: ΟΚΤΩΒΡΙΟΣ 2018 | ΑΡ. ΣΧΕΔΙΟΥ: ΟΔ3 |
|---|---|---|

| Ο ΣΥΝΤΑΞΑΣ | |
|---|---|
| | |

| ΕΛΕΓΧΟΙ - ΕΓΚΡΙΣΕΙΣ | |
|---|---|
| | |
| | |

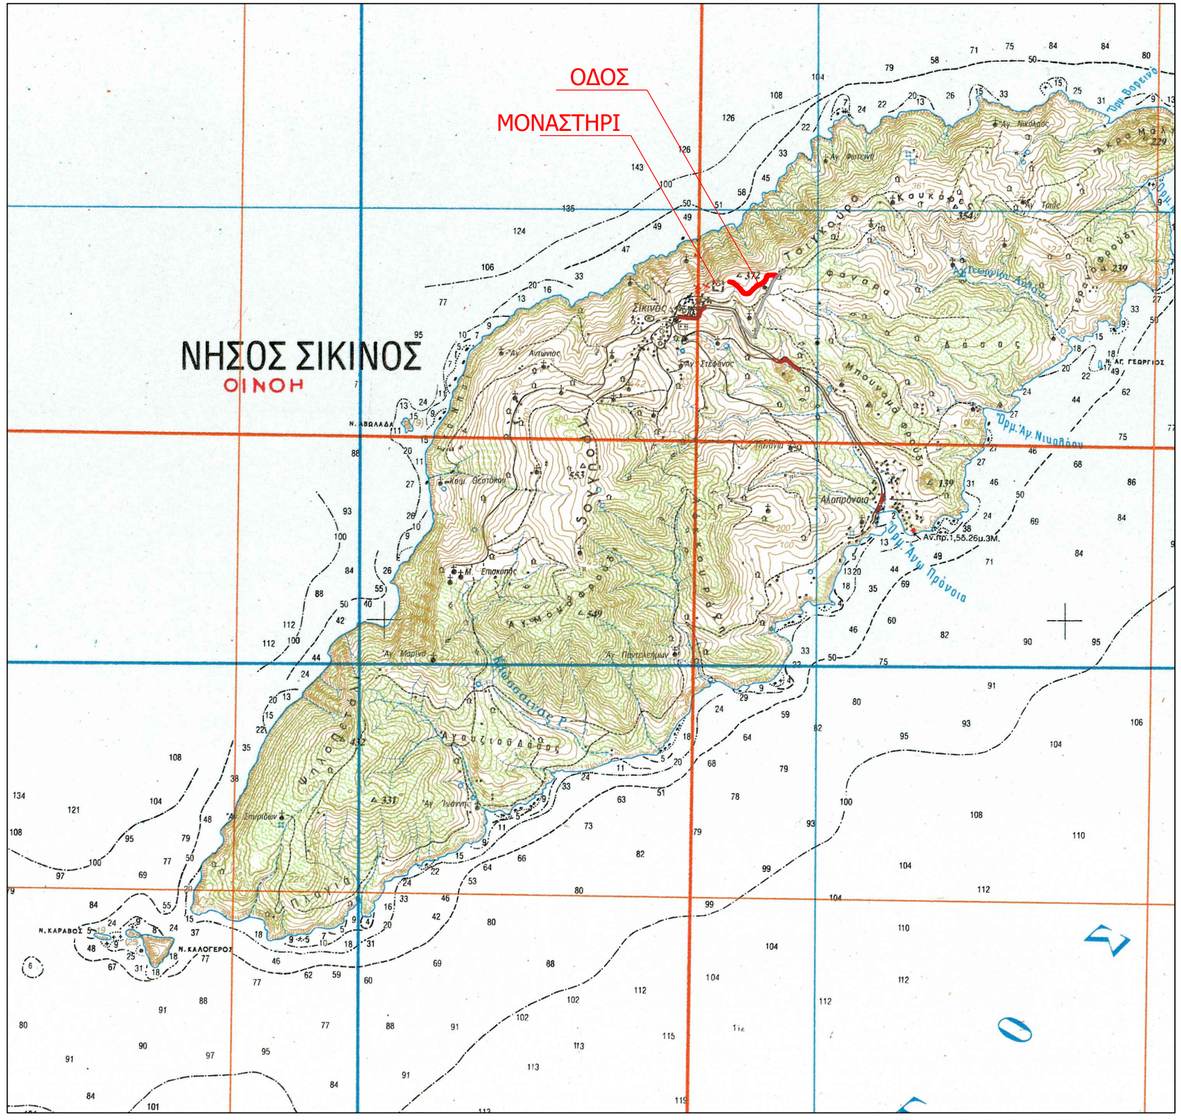


ΕΛΛΗΝΙΚΗ ΔΗΜΟΚΡΑΤΙΑ
ΠΕΡΙΦΕΡΕΙΑ ΝΟΤΙΟΥ ΑΙΓΑΙΟΥ
ΔΙΕΥΘΥΝΣΗ ΤΕΧΝΙΚΩΝ ΕΡΓΩΝ ΚΥΚΛΑΔΩΝ

# ΒΕΛΤΙΩΣΗ ΟΔΟΥ ΧΩΡΑΣ - ΜΟΝΑΣΤΗΡΙ ΝΗΣΟΥ ΣΚΙΝΟΥ

ΤΙΤΛΟΣ ΣΧΕΔΙΟΥ

## ΧΑΡΤΗΣ ΠΡΟΣΑΝΑΤΟΛΙΣΜΟΥ

| ΚΛΙΜΑΚΑ 1:5.000 | ΗΜΕΡΟΜΗΝΙΑ: ΟΚΤΩΒΡΙΟΣ 2018 | ΑΡ. ΣΧΕΔΙΟΥ: ΟΔ1 |
|---|---|---|

| Ο ΣΥΝΤΑΞΑΣ | ΘΕΩΡΗΘΗΚΕ |
|---|---|
| | |

| ΕΛΕΓΧΟΙ - ΕΓΚΡΙΣΕΙΣ | |
|---|---|
| | |
| | |

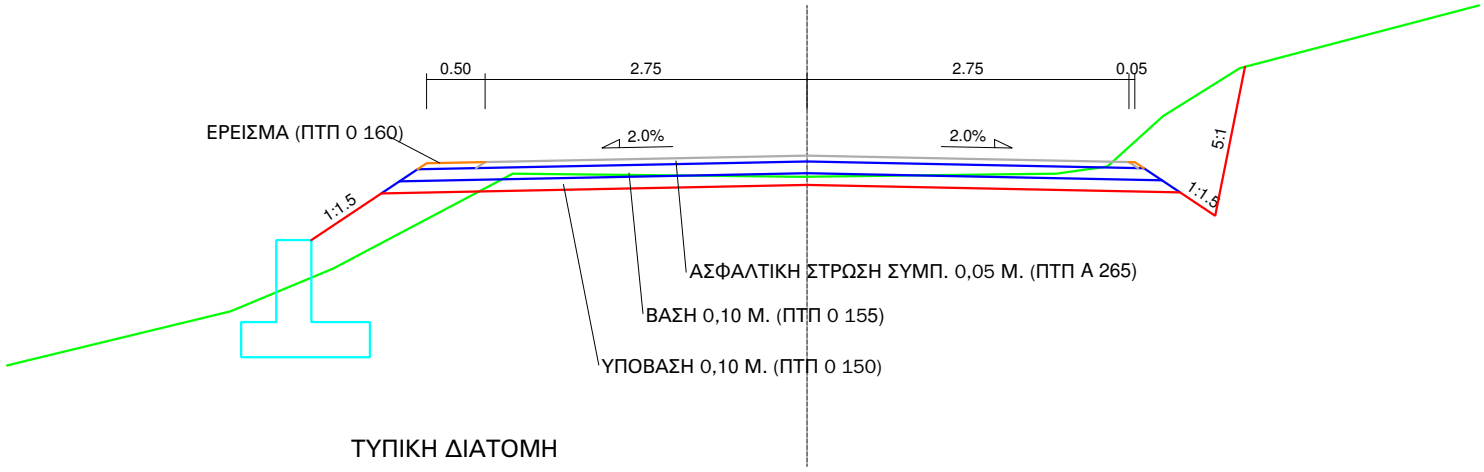


ΤΥΠΙΚΗ ΔΙΑΤΟΜΗ

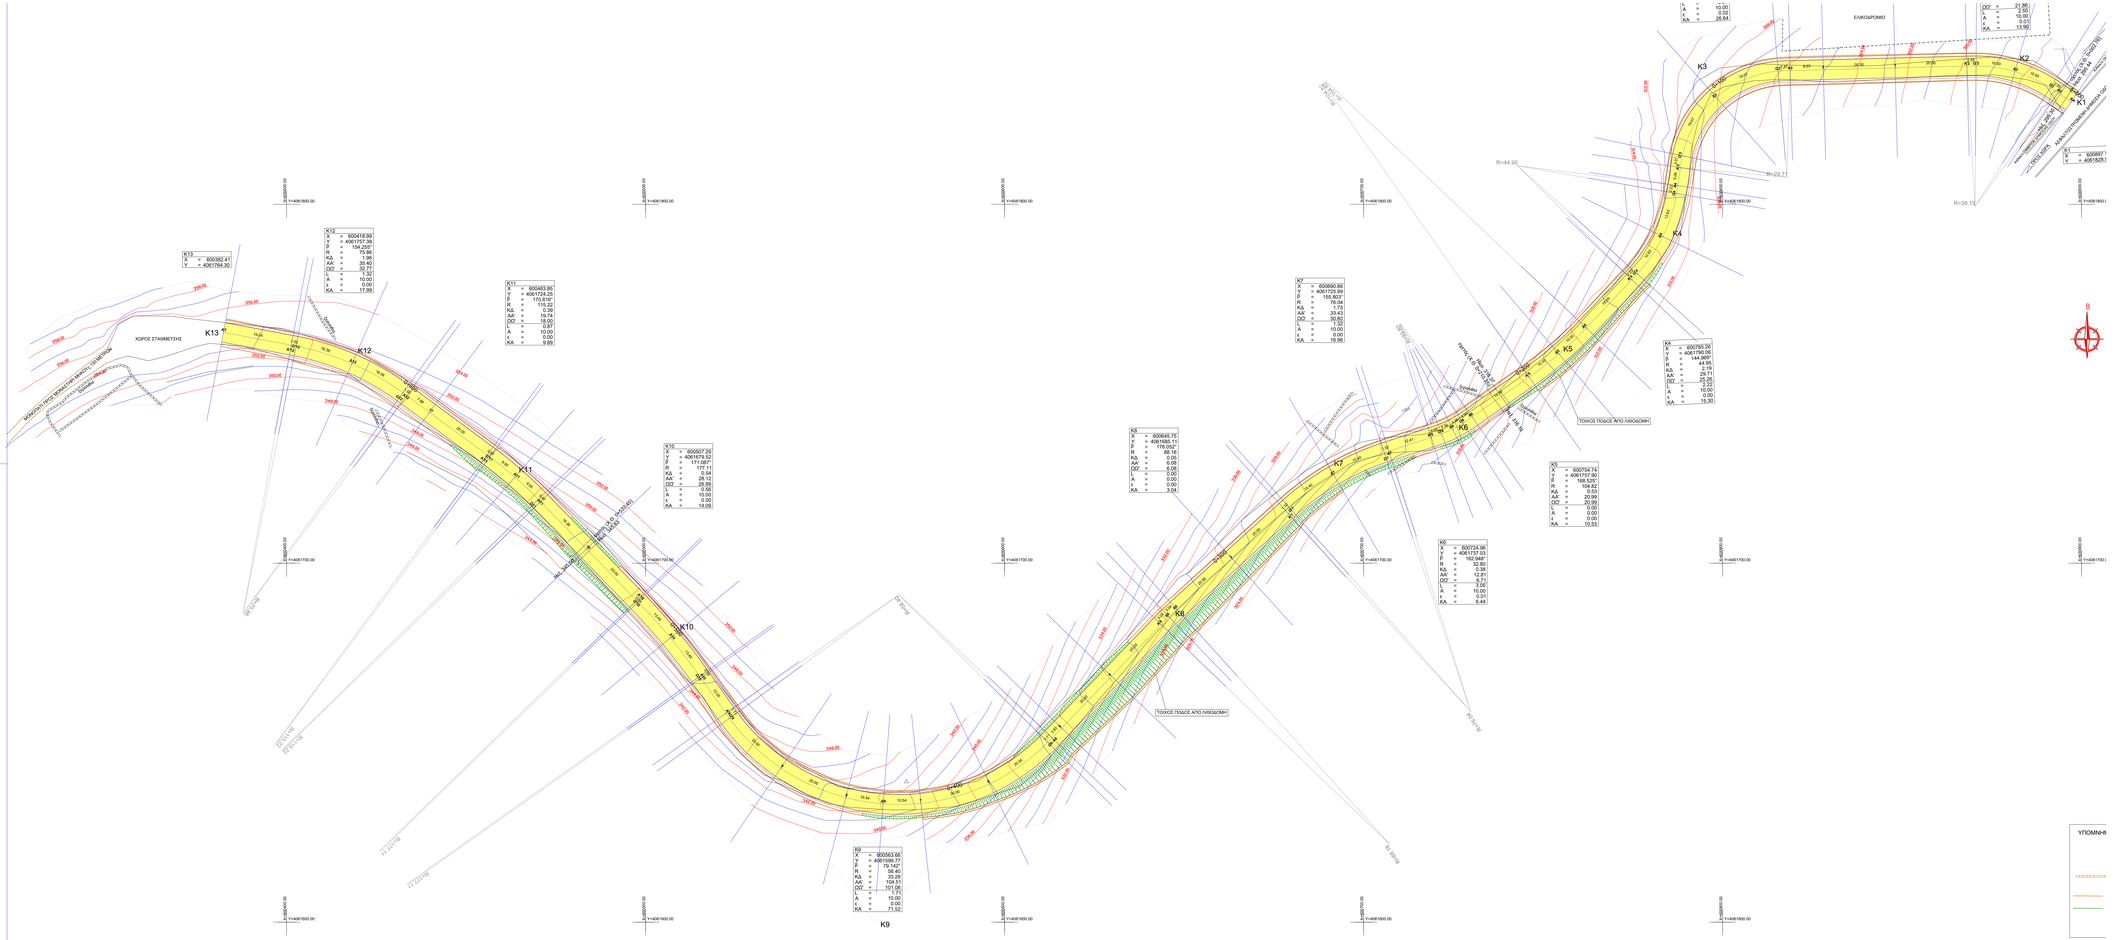
K13
X = 600382.41
Y = 4061764.30
K12
X = 600418.99
Y = 4061757.38
β = 154.269°
R = 17.99
ΚΔ = 1.96
ΑΑΚ = 35.40
ΟΟΖ = 32.12
L = 0.97
A = 10.00
ε = 0.00
ΚΑ = 17.99
K11
X = 600463.85
Y = 4061724.25
β = 170.816°
R = 115.22
ΚΔ = 0.74
ΑΑΚ = 19.74
ΟΟΖ = 18.00
L = 0.87
A = 10.00
ε = 0.00
ΚΑ = 9.69
K10
X = 600507.29
Y = 4061679.52
β = 179.000°
R = 117.11
ΚΔ = 0.54
ΑΑΚ = 28.12
ΟΟΖ = 25.99
L = 0.00
A = 10.00
ε = 0.00
ΚΑ = 14.09
K9
X = 600563.66
Y = 4061599.77
β = 79.142°
R = 58.40
ΚΔ = 33.28
ΑΑΚ = 33.28
ΟΟΖ = 101.08
L = 0.71
A = 10.00
ε = 0.00
ΚΑ = 71.52
K8
X = 600645.75
Y = 4061685.11
β = 176.052°
R = 88.16
ΚΔ = 0.05
ΑΑΚ = 20.05
ΟΟΖ = 8.08
L = 0.00
A = 0.00
ε = 0.00
ΚΑ = 3.04
K7
X = 600690.89
Y = 4061725.99
β = 195.803°
R = 76.04
ΚΔ = 1.19
ΑΑΚ = 33.43
ΟΟΖ = 30.80
L = 0.97
A = 10.00
ε = 0.00
ΚΑ = 15.96
K6
X = 600724.96
Y = 4061757.03
β = 162.949°
R = 32.80
ΚΔ = 0.38
ΑΑΚ = 13.38
ΟΟΖ = 9.21
L = 3.00
A = 10.00
ε = 0.00
ΚΑ = 8.44
K5
X = 600754.74
Y = 4061757.90
β = 168.525°
R = 104.82
ΚΔ = 2.19
ΑΑΚ = 20.99
ΟΟΖ = 20.99
L = 0.00
A = 0.00
ε = 0.00
ΚΑ = 10.53
K4
X = 600785.26
Y = 4061790.00
β = 144.000°
R = 44.95
ΚΔ = 2.19
ΑΑΚ = 29.71
ΟΟΖ = 25.22
L = 0.00
A = 10.00
ε = 0.00
ΚΑ = 15.30
K3
X = 600807.7
Y = 4061825.1
K2
K1
ΕΛΚΟΔΡΟΜΟ
ΧΩΡΟΣ ΣΤΑΘΜΕΥΣΗΣ
ΤΟΙΧΟΣ ΠΟΔΟΣ ΑΠΟ ΛΙΘΟΔΩΜΗ
ΤΟΙΧΟΣ ΠΟΔΟΣ ΑΠΟ ΛΙΘΟΔΩΜΗ
R=44.95
R=29.71
R=39.15
ΥΠΟΜΝΗ