
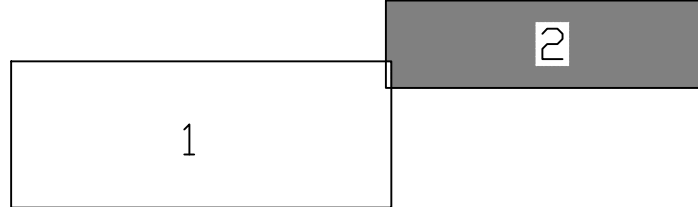


ΠΑΡΑΤΗΡΗΣΗ
 ΓΙΑ ΤΗΝ ΚΑΤΑΛΗΞΗ ΤΗΣ ΣΩΛΗΝΟΣΗΣ
 ΕΝΤΟΣ ΤΟΥ Φ.Π. ΘΑ ΓΙΝΕΤΑΙ ΣΤΑΔΙΑΚΗ
 ΑΥΞΗΣΗ ΤΟΥ ΒΑΘΟΥΣ ΕΚΣΚΑΦΗΣ ΣΤΟ
 1,00μ (ΣΤΑΘΜΗ ΕΙΣΟΔΟΥ ΧΕΡΣΑΙΟΥ
 ΚΑΛΩΔΙΟΥ) ΜΕ ΑΛΛΑΓΗ ΤΗΣ ΔΙΑΤΟΜΗΣ
 ΑΠΟ Μ/Τ 0+0+2Φ40/(Ε) ΣΕ Μ/Σ 40/100 ΓΙΑ
 ΤΟ ΜΗΚΟΣ ΤΩΝ ΤΕΛΕΥΤΑΙΩΝ 5,00μ .

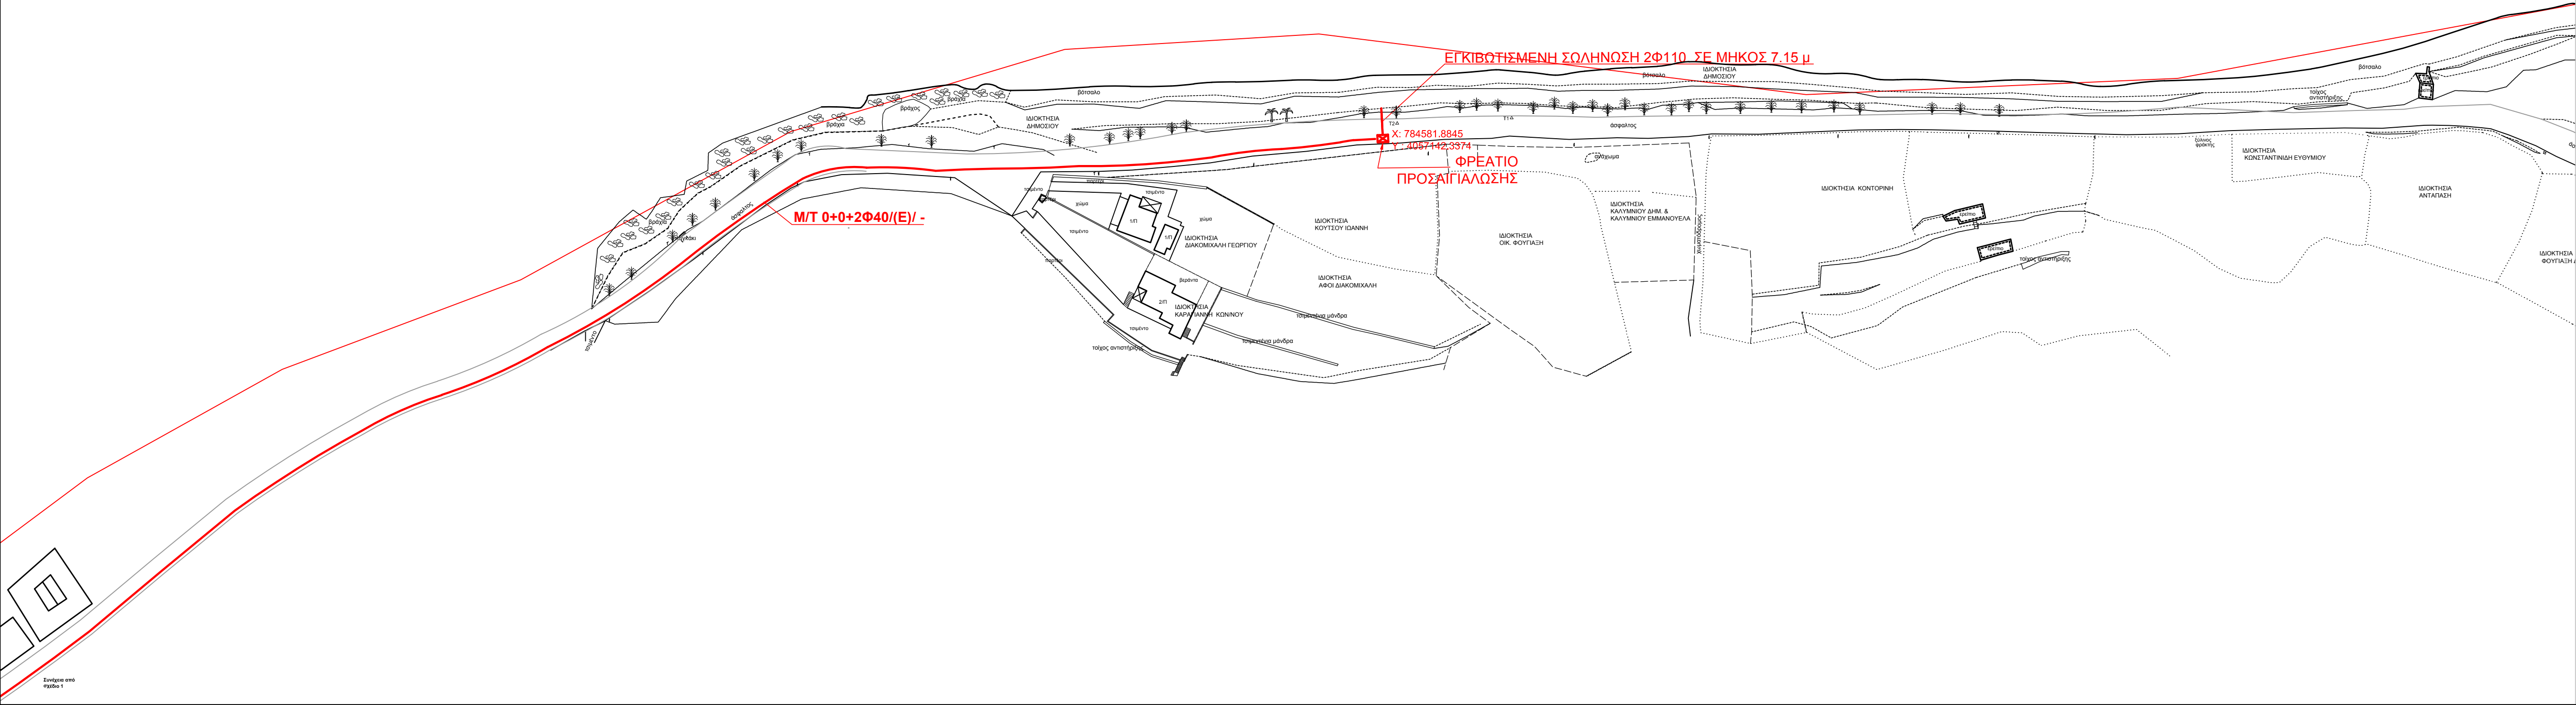

1:1000

ΤΟ ΣΧΕΔΙΟ ΑΥΤΟ ΕΙΝΑΙ ΠΝΕΥΜΑΤΙΚΗ ΙΔΙΟΚΤΗΣΙΑ ΤΟΥ Ο.Τ.Ε. Η ΧΡΗΣΙΜΟΠΟΙΗΣΗ ΤΟΥ ΑΠΟ ΤΡΙΤΟΥΣ ΧΩΡΙΣ ΤΗΝ ΑΔΕΙΑ ΤΟΥ ΙΔΙΟΚΤΗΤΗ ΑΠΑΓΟΡΕΥΕΤΑΙ.	04/08/2015	Μαρίλη Νικολάου	Μαρίλη Νικολάου	Κωλέτης Παναγιώτης		ΜΙΚΡΟΤΑΦΡΟΣ (Μ/Τ) Κ. ΝΙΣΥΡΟΥ ΤΜΗΜΑ ΦΡΕΑΤΙΟ ΠΡΟΣΑΓΓ/ΣΗΣ ΠΑΛΟΙ - ΦΡΕΑΤΙΟ ΠΡΟΣΑΓΓ/ΣΗΣ ΚΗΠΙ	Δ/ΝΣΗ ΜΕΛΕΤΩΝ, GIS & ΒΕΛΤΙΣΤΟΠΟΙΗΣΗΣ ΕΡΓΩΝ ΣΤΑΘΕΡΗΣ & ΚΙΝΗΤΗΣ ΤΗΛΕΦΩΝΙΑΣ ΤΜΗΜΑ ΔΟΜΩΝ ΜΕΛΕΤΩΝ & ΕΡΓΩΝ ΚΡΗΤΗΣ & ΝΗΣΩΝ Α.Ε.	889/Μ.Τ/Ε1	2/2
	ΕΚΔΗΜΕΡΟΜΗΝΙΑ	ΣΧΕΔΙΑΣΗ	ΜΕΛΕΤΗ	ΕΛΕΓΧΟΣ	ΥΠΟΓΡΑΦΗ				