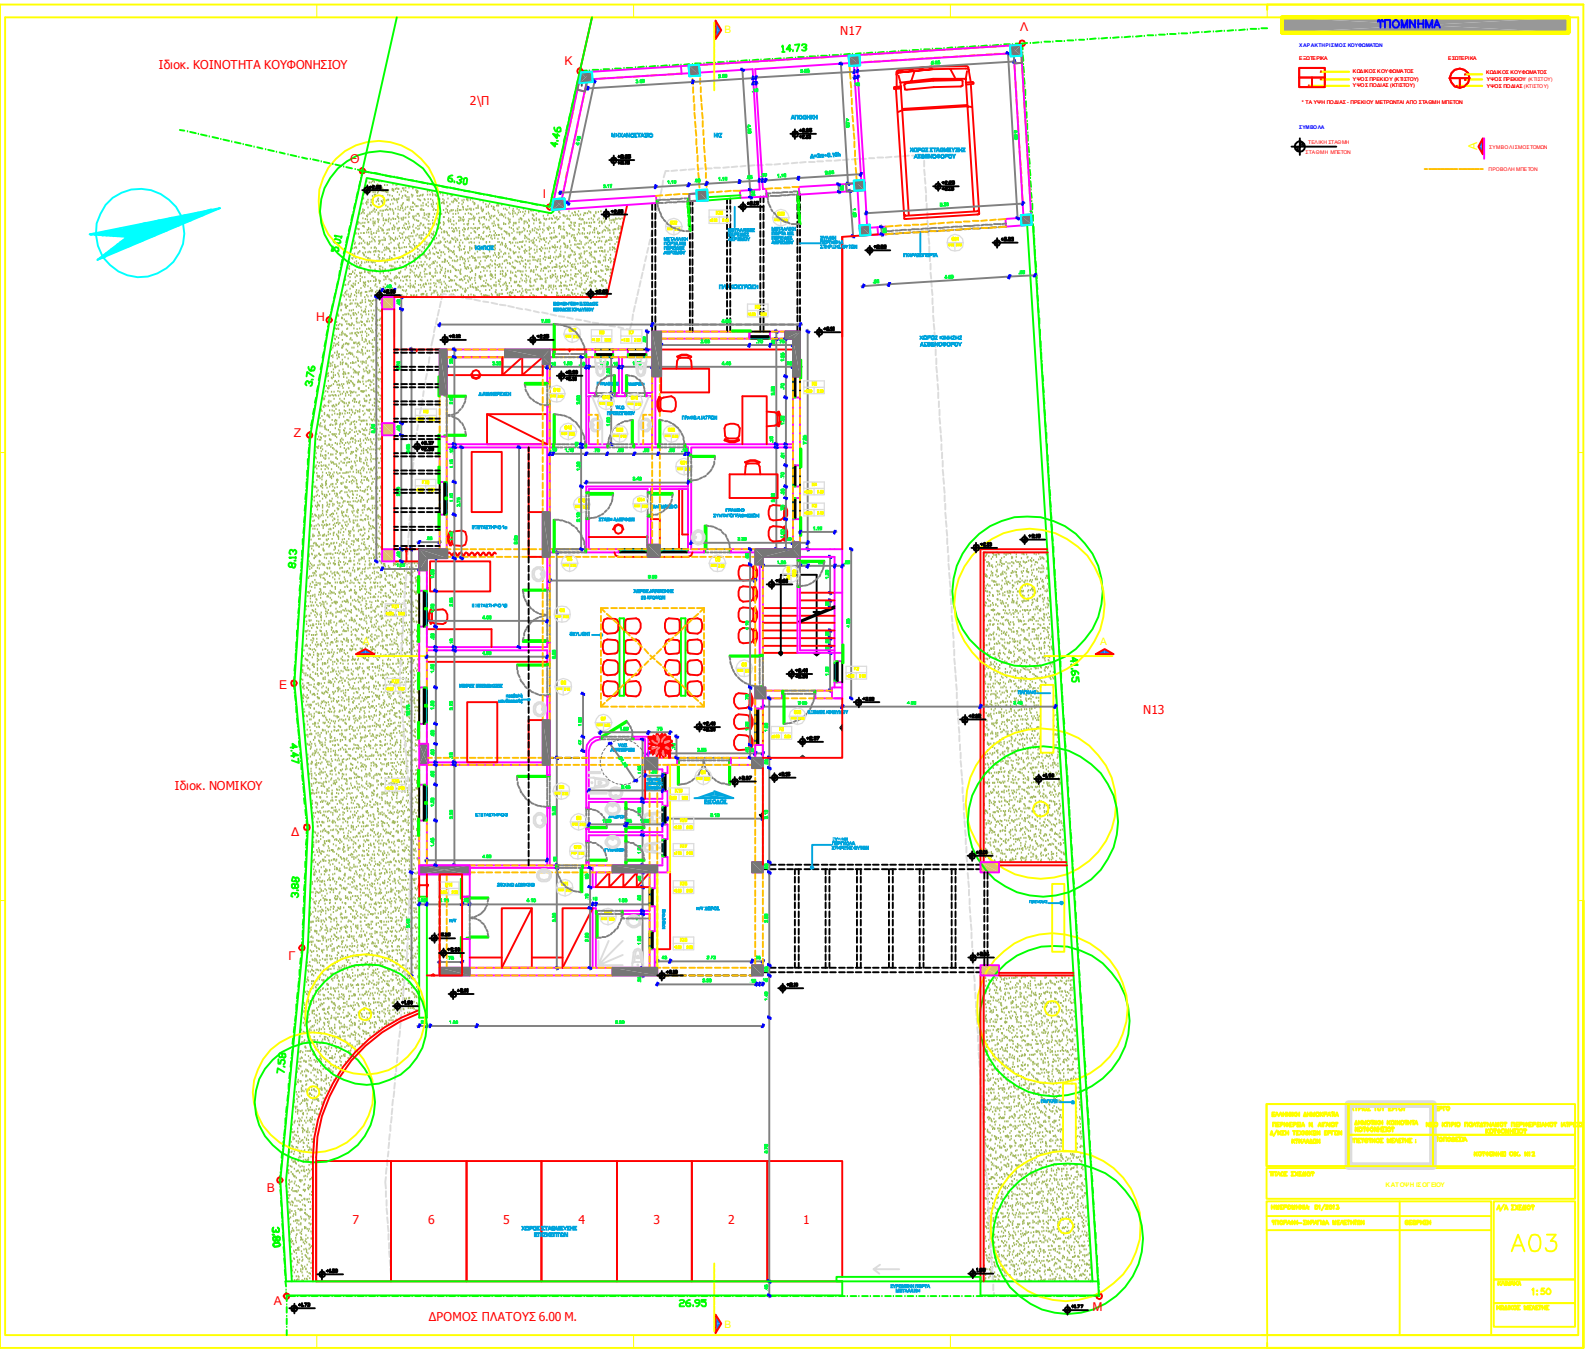
Ιδιοκ. ΚΟΙΝΟΤΗΤΑ ΚΟΥΦΟΝΗΣΙΟΥ
2\Π
N17
14.73
4.45
6.30
3.76
8.13
4.47
3.88
7.58
3.80
4.63
N13
Ιδιοκ. ΝΟΜΙΚΟΥ
26.95
ΔΡΟΜΟΣ ΠΛΑΤΟΥΣ 6.00 Μ.
7
6
5
4
3
2
1
Θ
Ι
Κ
Λ
Η
Ζ
Ε
Δ
Γ
Β
Α
Μ
ΤΠΟΜΝΗΜΑ
Α03
1:50